


VORHABENPLAN "FRÖBELSTRASSE / KIRCHSTRASSE", 71404 KORB

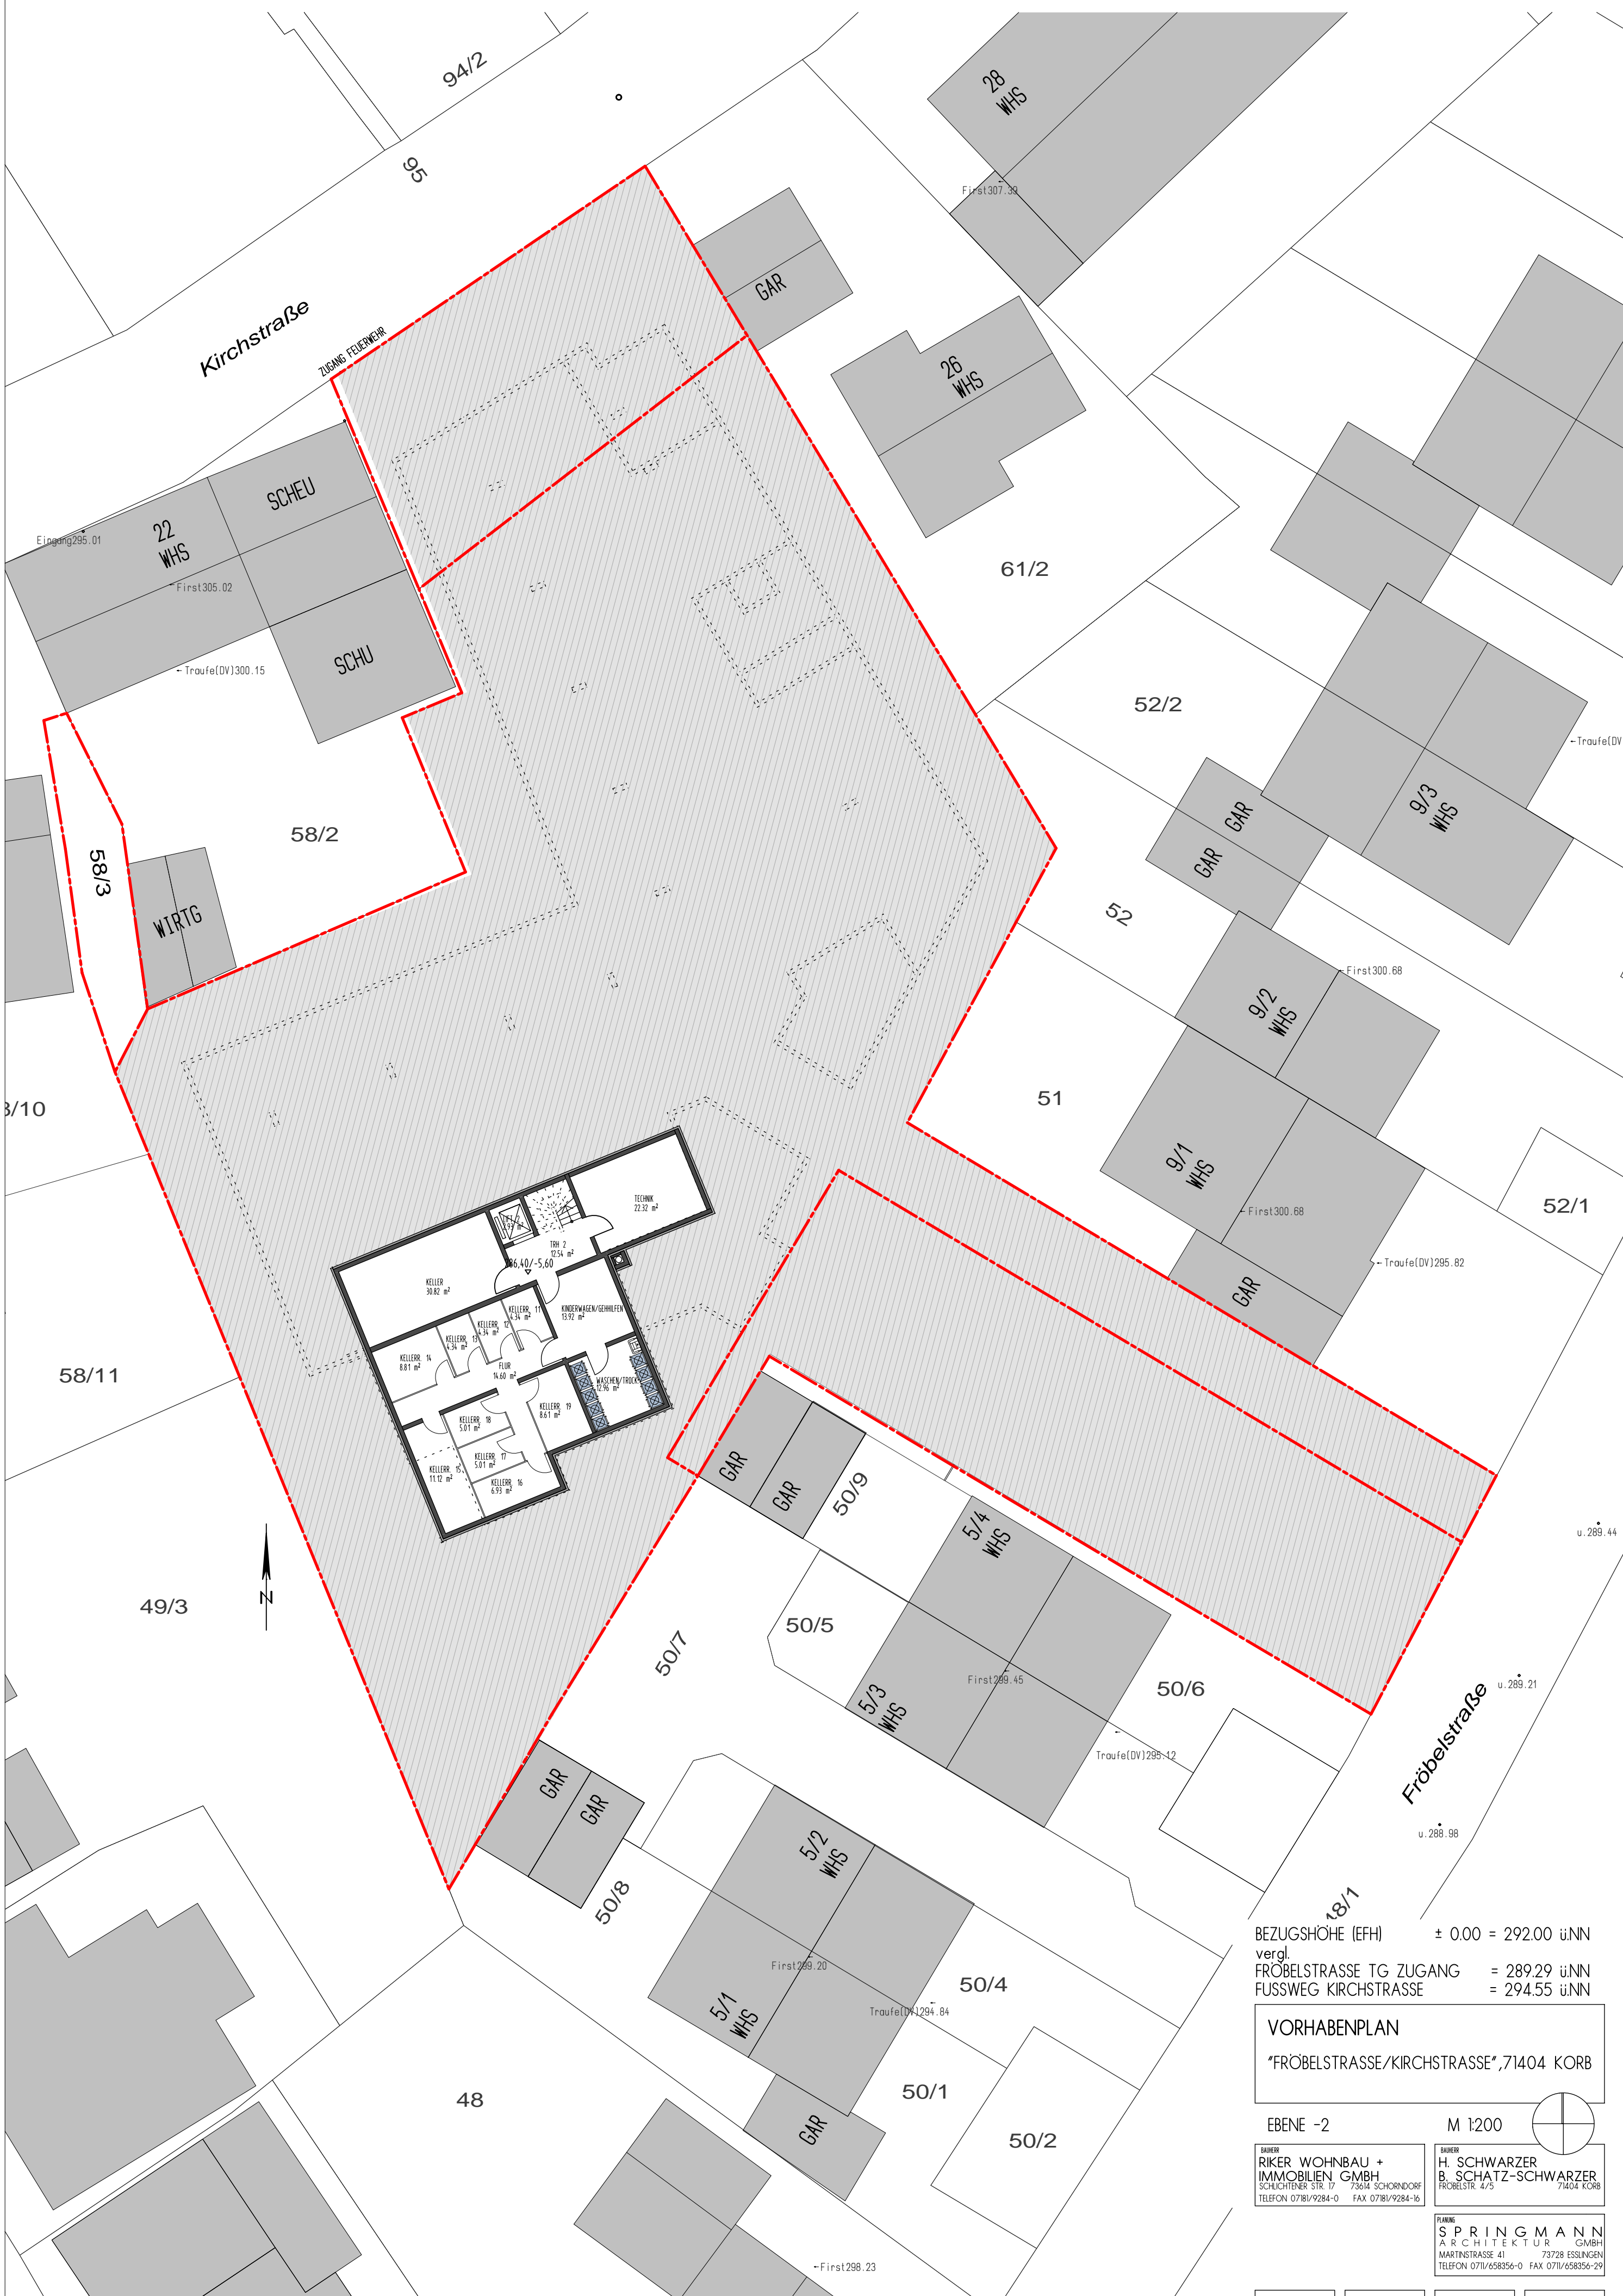

BEZUGSHÖHE (EFH) ± 0.00 = 292.00 üNN
 vergl. FRÖBELSTRASSE TG ZUGANG = 289.29 üNN
 FUSSWEG KIRCHSTRASSE = 294.55 üNN

VORHABENPLAN
 "FRÖBELSTRASSE/KIRCHSTRASSE", 71404 KORB

EBENE -2 M 1:200

BAUER:
 RIKER WOHNBAU +
 IMMOBILIEN GMBH
 SCHULCHENSTR. 17
 73044 SCHORNDORF
 TELEFON 07181/9284-0 FAX 07181/9284-16

BAUER:
 H. SCHWARZER
 B. SCHATZ-SCHWARZER
 FRÖBELSTR. 4/5
 71404 KORB

PLANUNG:
 SPRINGMANN
 ARCHITECTUR GMBH
 MARTINSTRASSE 41 73728 ESSLINGEN
 TELEFON 07141/658356-0 FAX 07141/658356-29

PROJ. NR.	1747	SEZ.	06.5J	DATUM	2019-09-02	NR./INDEX	02
-----------	------	------	-------	-------	------------	-----------	----