


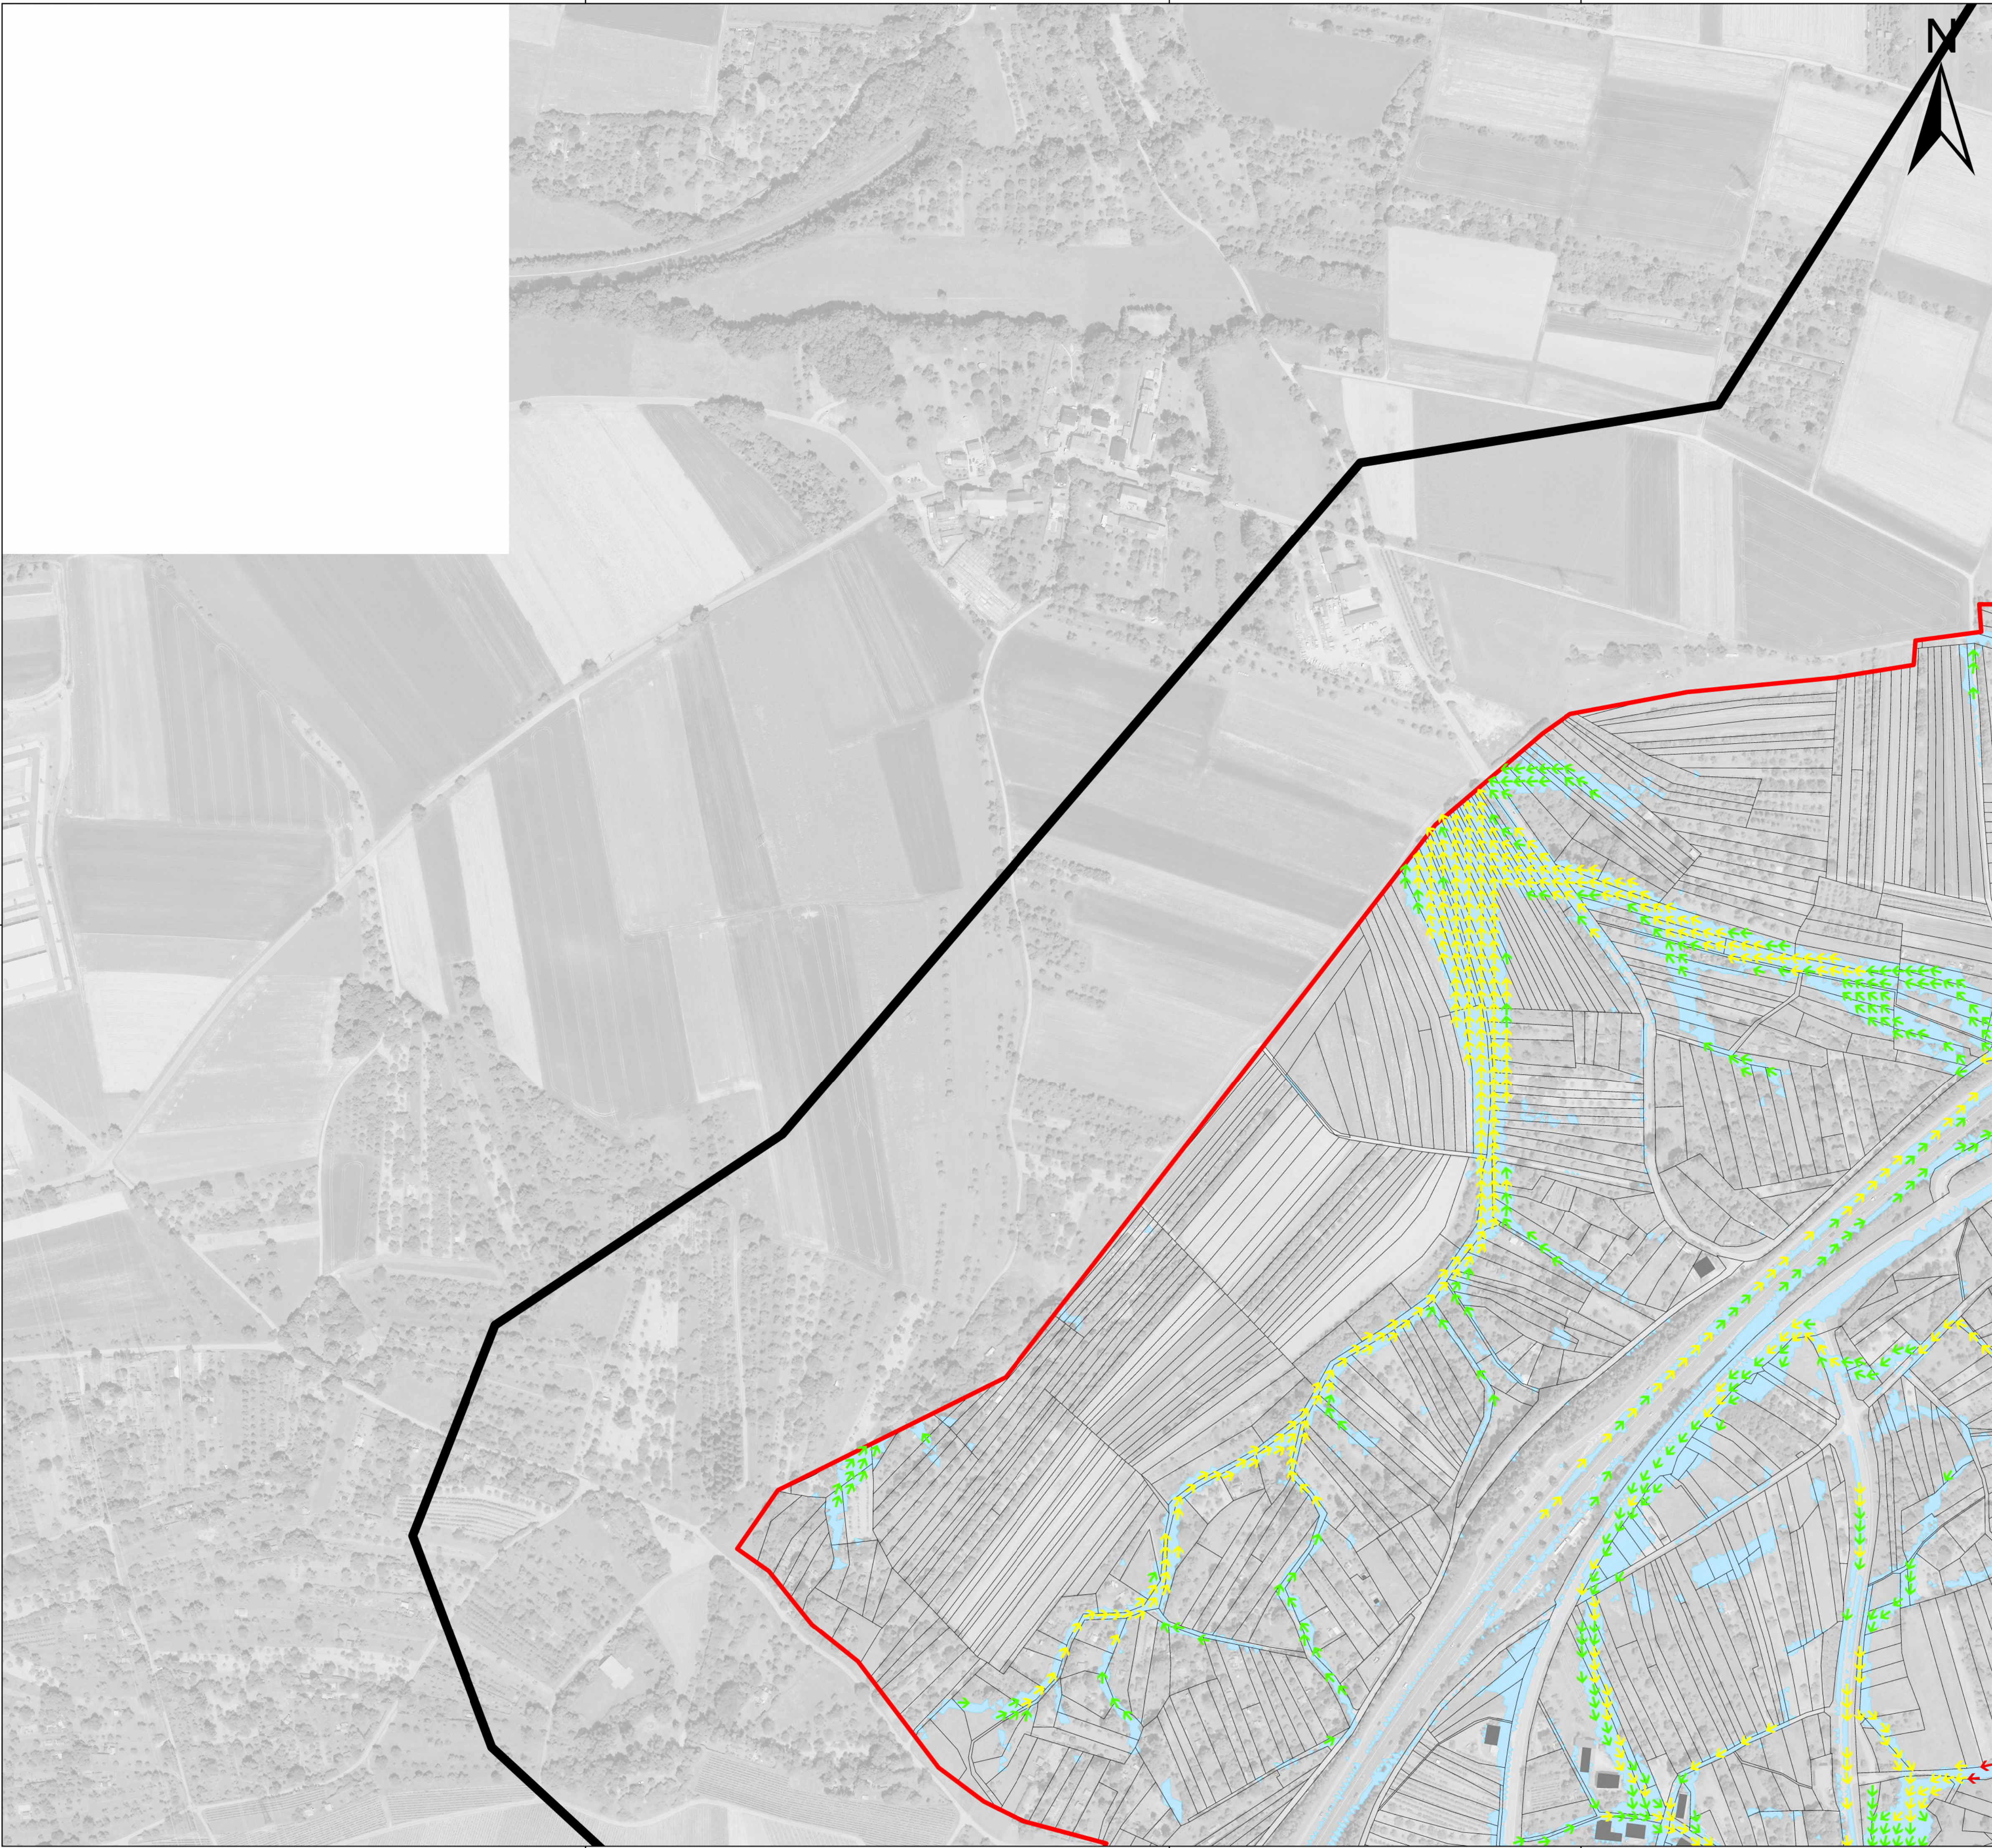

Legende

Maximale Fließgeschwindigkeiten
Extremes Abflussereignis, verschlamm

- 0,2 - 0,5 m/s
- > 0,5 - 2,0 m/s
- > 2,0 m/s

maximale Überflutungsausdehnung

- Gewässer (HWGK)
- Gewässer (AWGN)
- Verdolung


- Gebäude
- ALKIS - Gebäude für öffentliche Zwecke
- ALKIS - Flurstück

- Modellgebiet
- Gemeindegrenze


Kontrollquerschnitt

Daten aus dem Räumlichen Informations- und Planungssystem (RIPS) der Landesanstalt für Umwelt, Messungen und Naturschutz Baden-Württemberg, [29.11.2019]
Link: <http://www.lubw.baden-wuerttemberg.de>

Geobasisdaten © Landesamt für Geoinformation und Landentwicklung Baden-Württemberg (www.lgl-bw.de), Az.: 2851.9-1/19

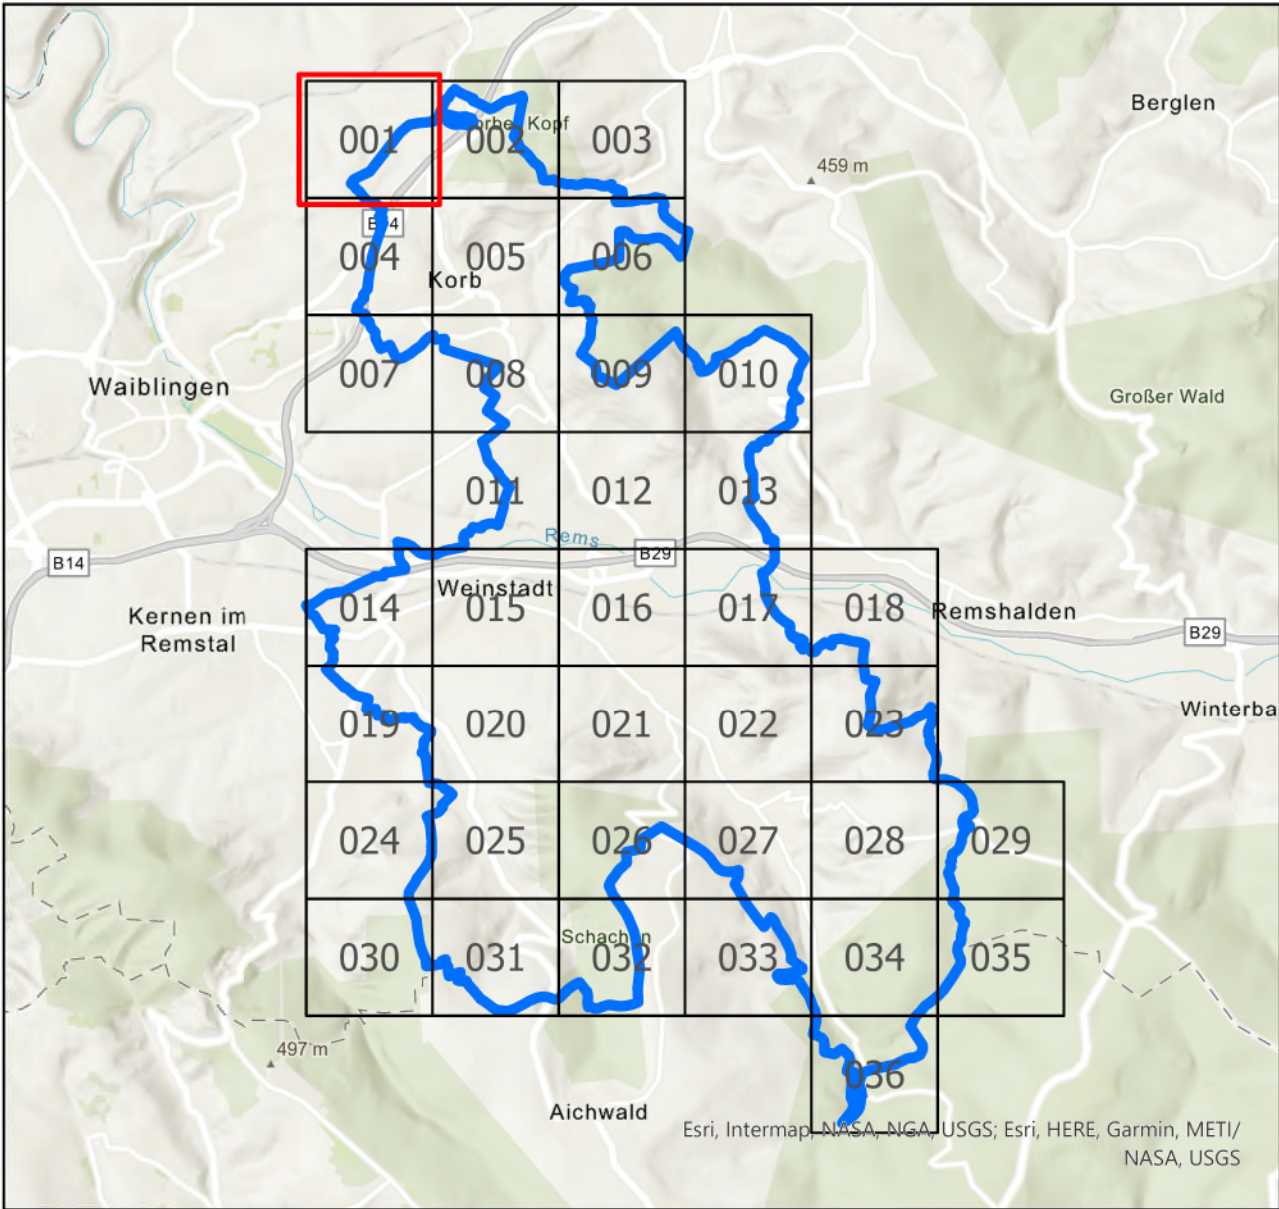

FASSNACHT INGENIEURE		Plan-Nr.: 8119091_FG_EXT_V_001	
Ziegeleistraße 3, 88410 Bad Wurzach +49 7564 9306-0, info@fassnacht-ingenieure.de www.fassnacht-ingenieure.de		Planungsstand Studie	
Auftraggeber: Stadt Weinstadt Marktplatz 1 71384 Weinstadt		Maßstab: 1:2.500	
Gemeinde Korb J.-F. Weishaar-Straße 71404 Korb		Koordinatensystem UTM 32N NHN, Status 170	
Projekt: 91935000.01 Starkregenrisikomanagement Starkregengefahrenkarte		bearbeitet DL gezeichnet DL geprüft FJU	
Maximale Fließgeschwindigkeiten Extremes Ereignis - verschlamm		Anerkannt,	
		Bad Wurzach, 31.03.2021	

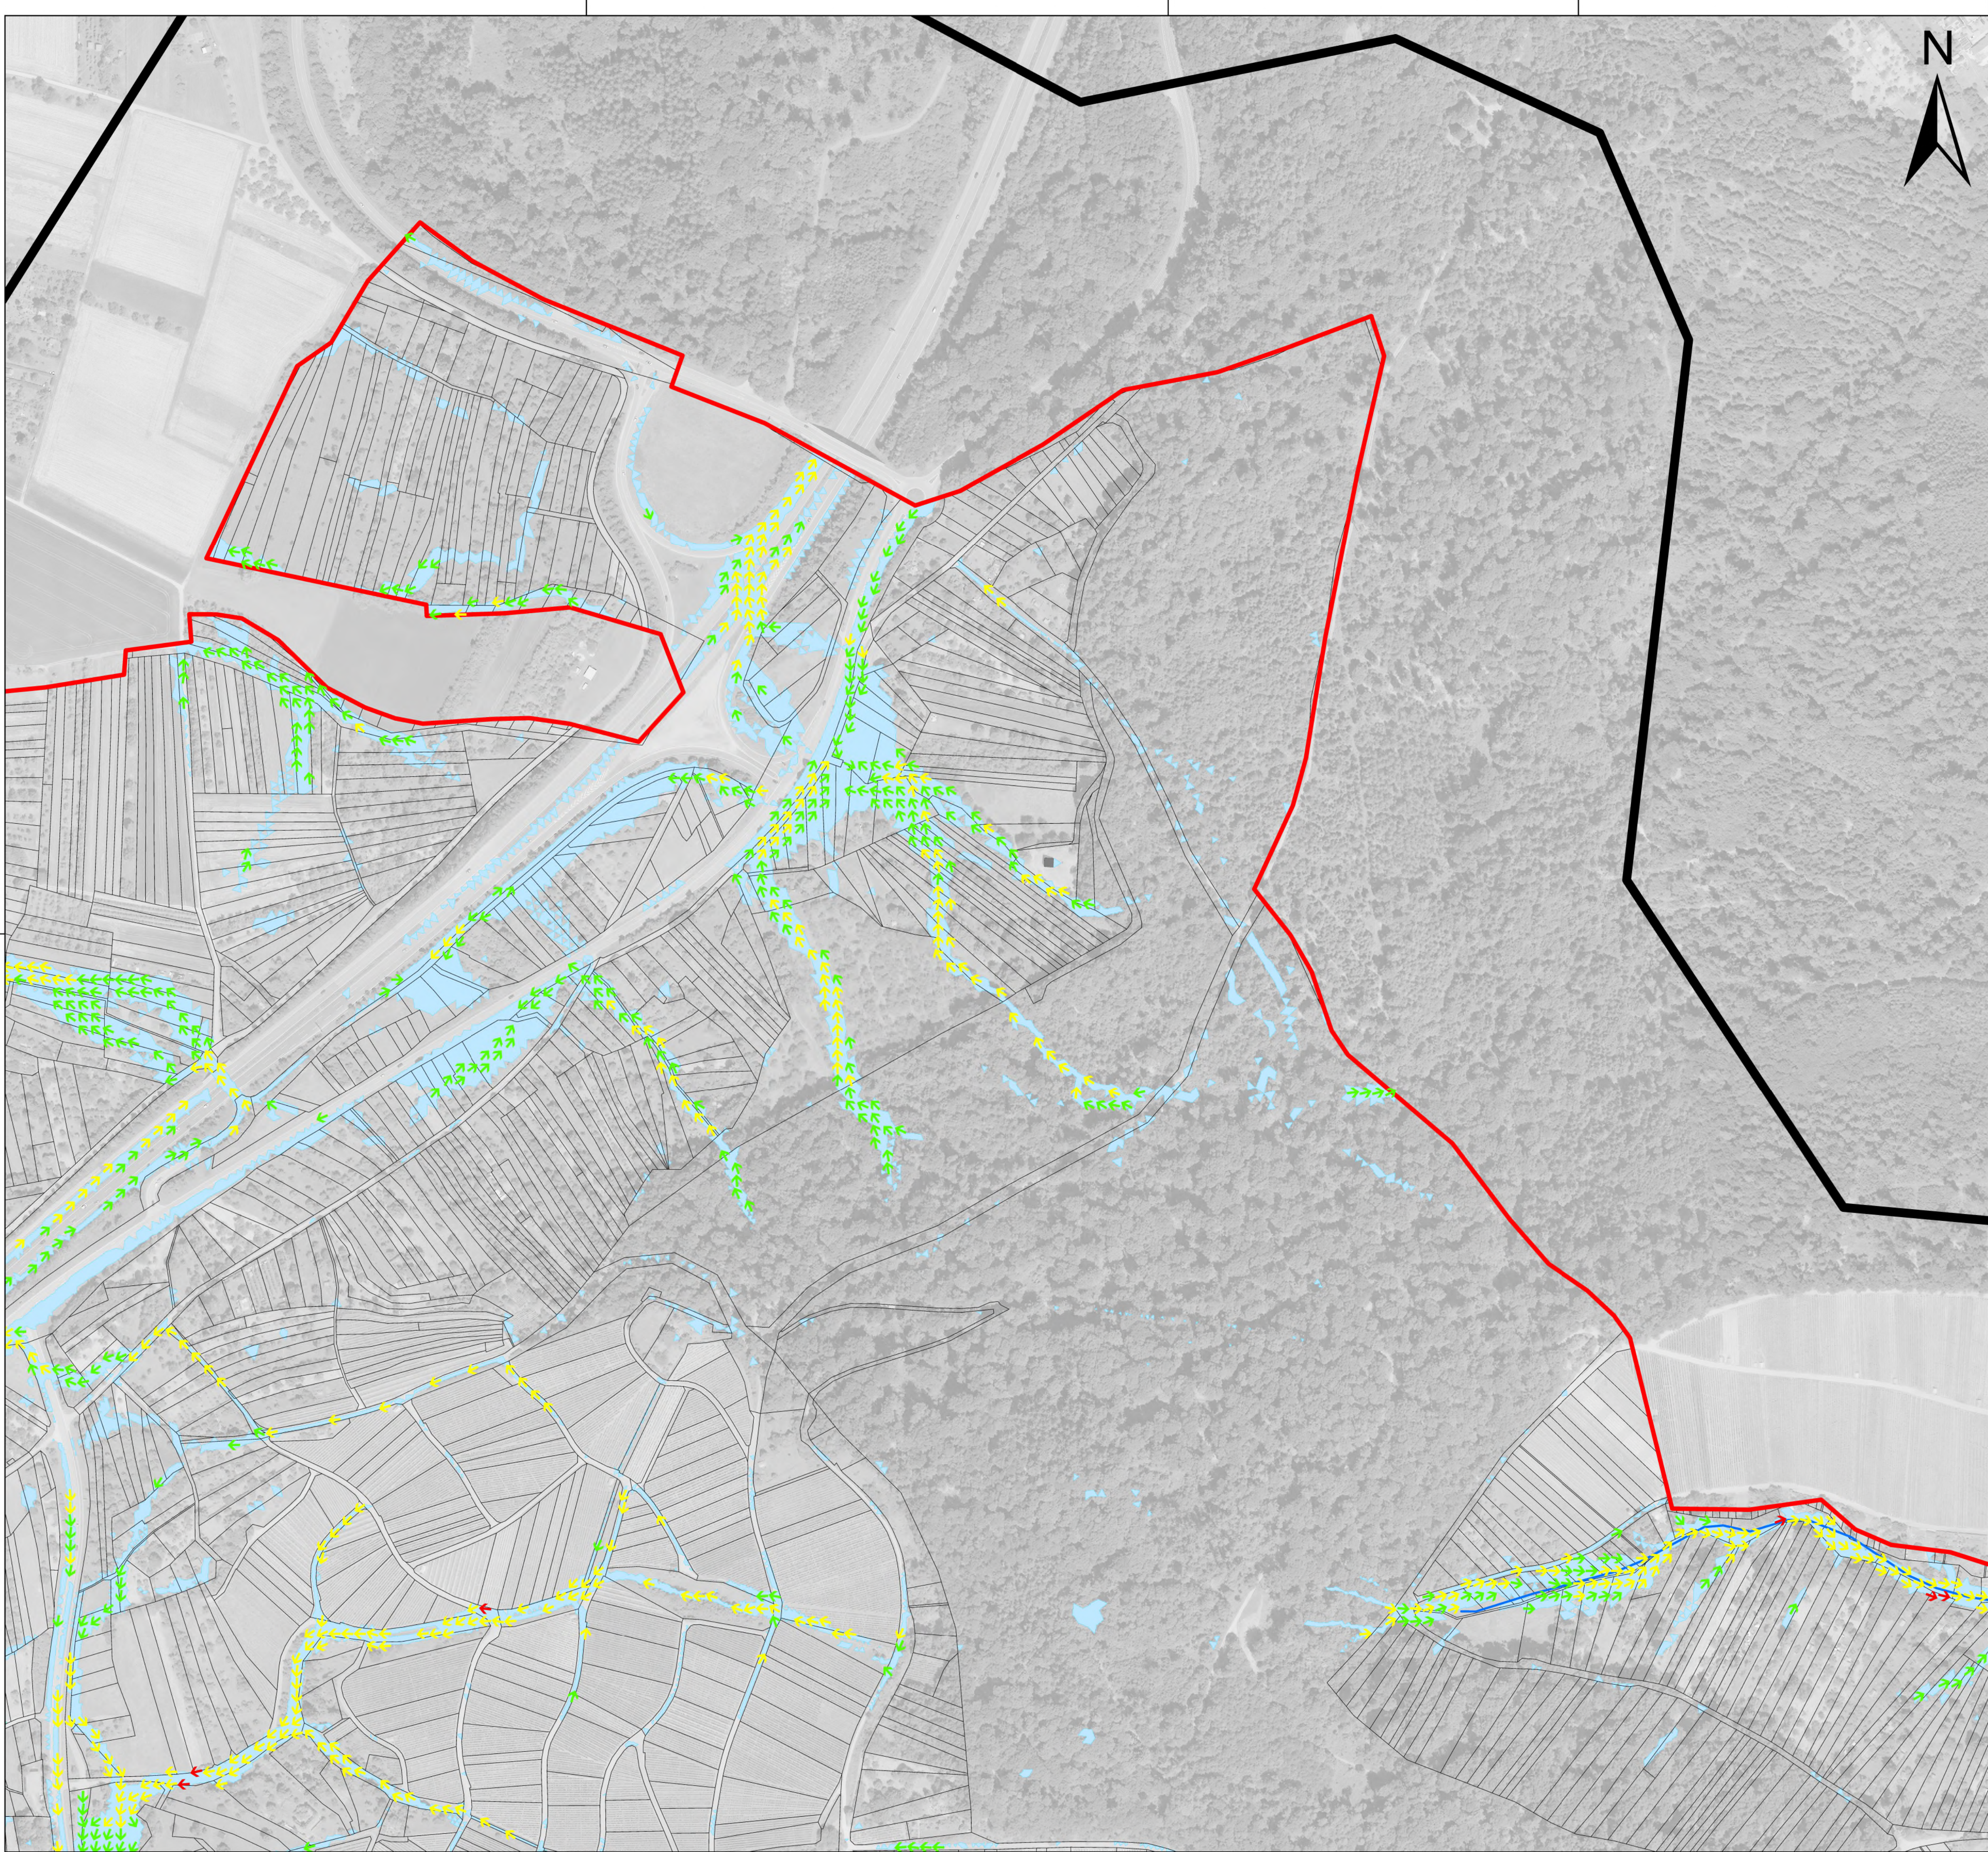


Legende

Maximale Fließgeschwindigkeiten
Extremes Abflussereignis, verschlamm

- 0,2 - 0,5 m/s
- > 0,5 - 2,0 m/s
- > 2,0 m/s
- maximale Überflutungsausdehnung
- Gewässer (HWGK)
- Gewässer (AWGN)
- Verdolung
- Gebäude
- ALKIS - Gebäude für öffentliche Zwecke
- ALKIS - Flurstück
- Modellgebiet
- Gemeindegrenze
- Kontrollquerschnitt

Daten aus dem Räumlichen Informations- und Planungssystem (RIPS) der Landesanstalt für Umwelt, Messungen und Naturschutz Baden-Württemberg, [29.11.2019]
Link: <http://www.lubw.baden-wuerttemberg.de>

Geobasisdaten © Landesamt für Geoinformation und Landentwicklung Baden-Württemberg (www.lgl-bw.de), Az.: 2851.9-1/19

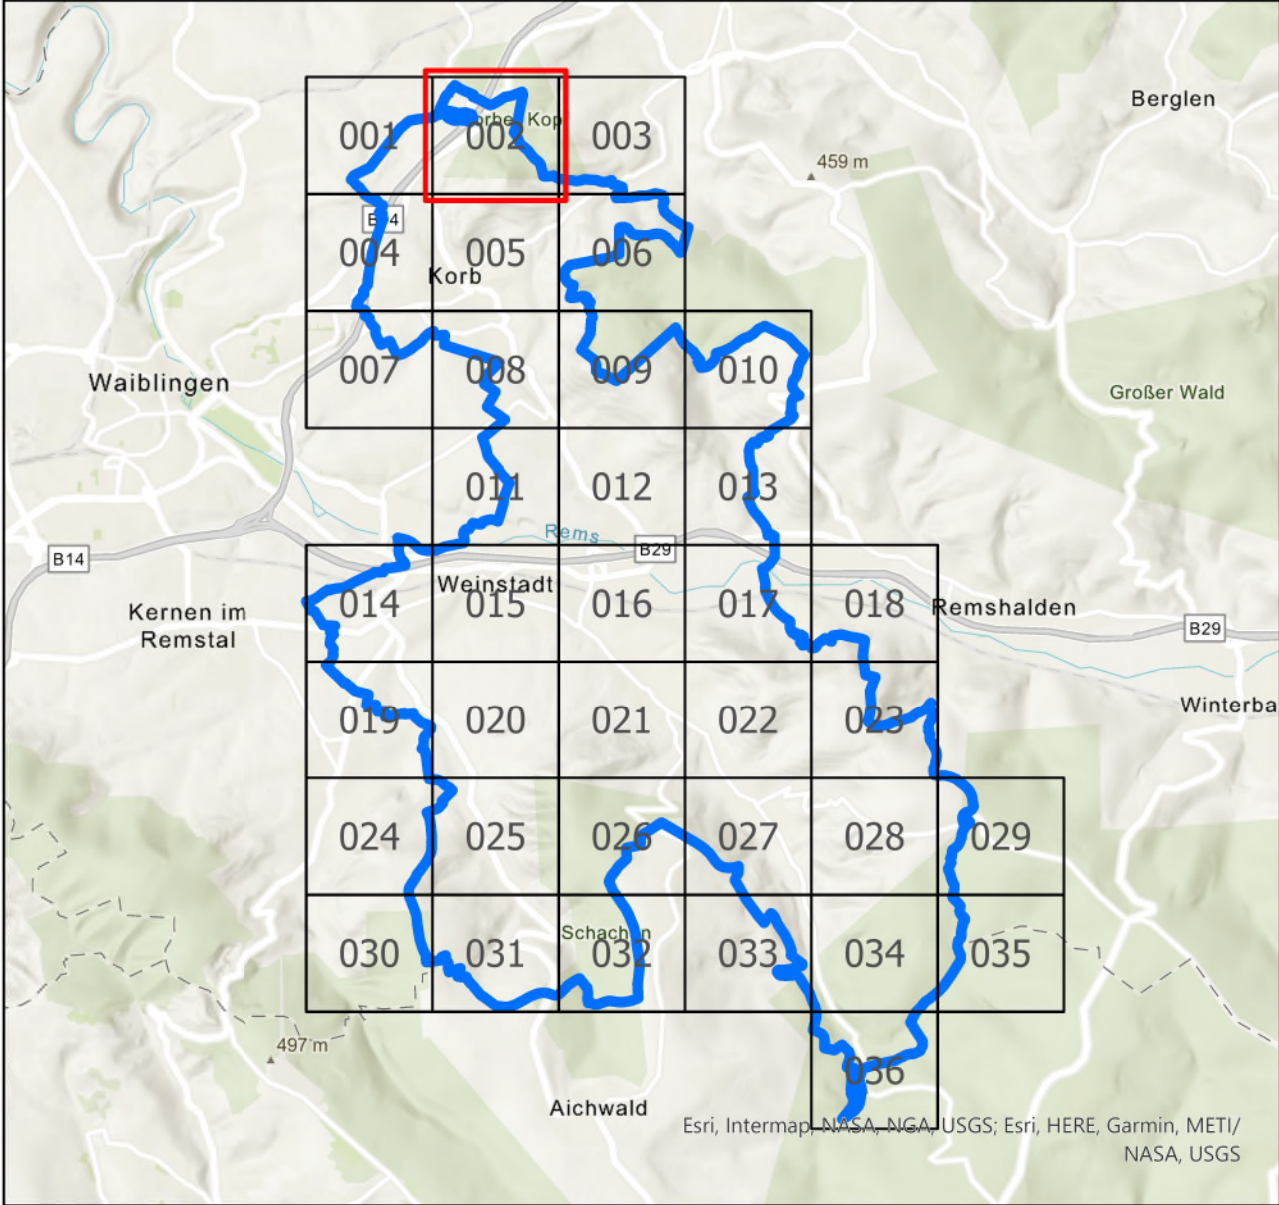

**FASSNACHT
INGENIEURE**

Ziegeleistraße 3, 88410 Bad Wurzach
+49 7564 9306-0, info@fassnacht-ingenieure.de
www.fassnacht-ingenieure.de

Plan-Nr.:
8119091_FG_EXT_V_002

Planungsstand
Studie

Maßstab:
1:2.500

Koordinatensystem
**UTM 32N NHN,
Status 170**

bearbeitet	DL
gezeichnet	DL
geprüft	FJU

Anerkannt,

Bad Wurzach, 31.03.2021


Auftraggeber:
**Stadt Weinstadt
Marktplatz 1
71384 Weinstadt**

Gemeinde Korb
**J.-F. Weishaar-Straße
71404 Korb**

Projekt:
91935000.01

**Starkregenrisikomanagement
Starkregengefahrenkarte**

**Maximale Fließgeschwindigkeiten
Extremes Ereignis - verschlamm**

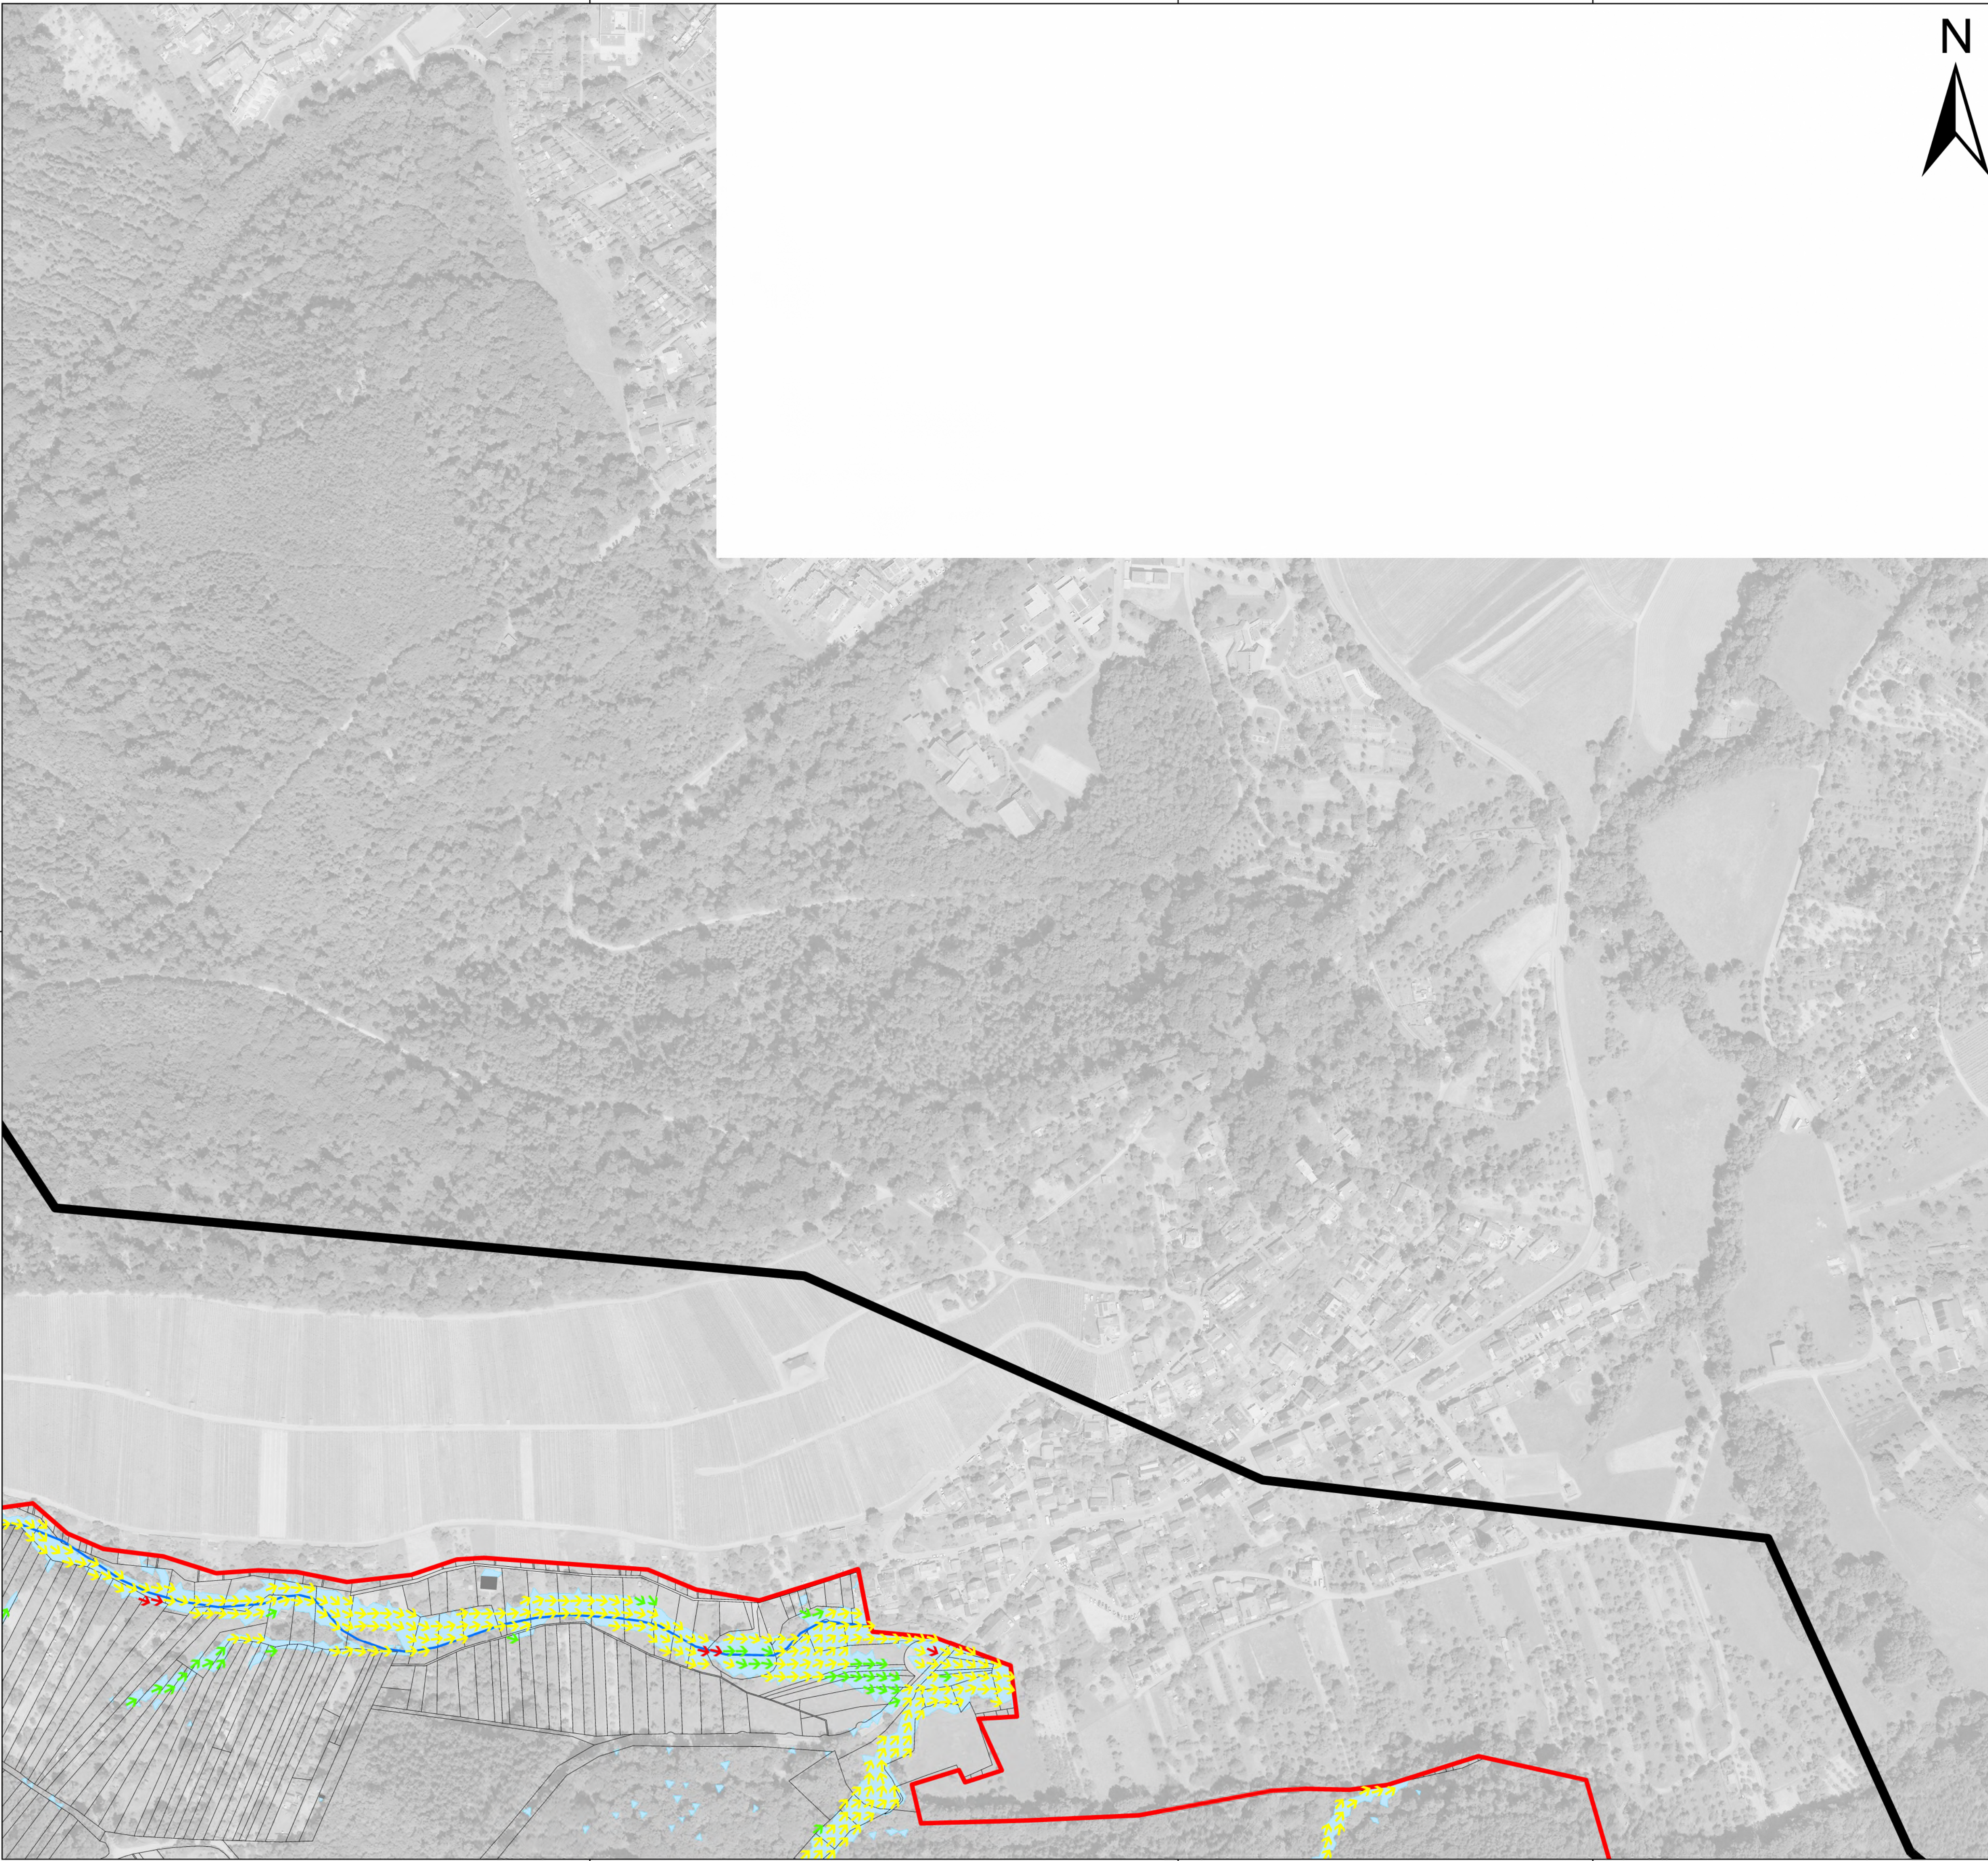

Legende

Maximale Fließgeschwindigkeiten
Extremes Abflussereignis, verschlammmt

- 0,2 - 0,5 m/s
- > 0,5 - 2,0 m/s
- > 2,0 m/s

maximale Überflutungsausdehnung

- Gewässer (HWGK)
- Gewässer (AWGN)
- Verdolung


- Gebäude
- ALKIS - Gebäude für öffentliche Zwecke
- ALKIS - Flurstück

- Modellgebiet
- Gemeindegrenze


Kontrollquerschnitt

Daten aus dem Räumlichen Informations- und Planungssystem (RIPS) der Landesanstalt für Umwelt, Messungen und Naturschutz Baden-Württemberg, [29.11.2019]
Link: <http://www.lubw.baden-wuerttemberg.de>

Geobasisdaten © Landesamt für Geoinformation und Landentwicklung
Baden-Württemberg (www.lgl-bw.de), Az.: 2851.9-1/19

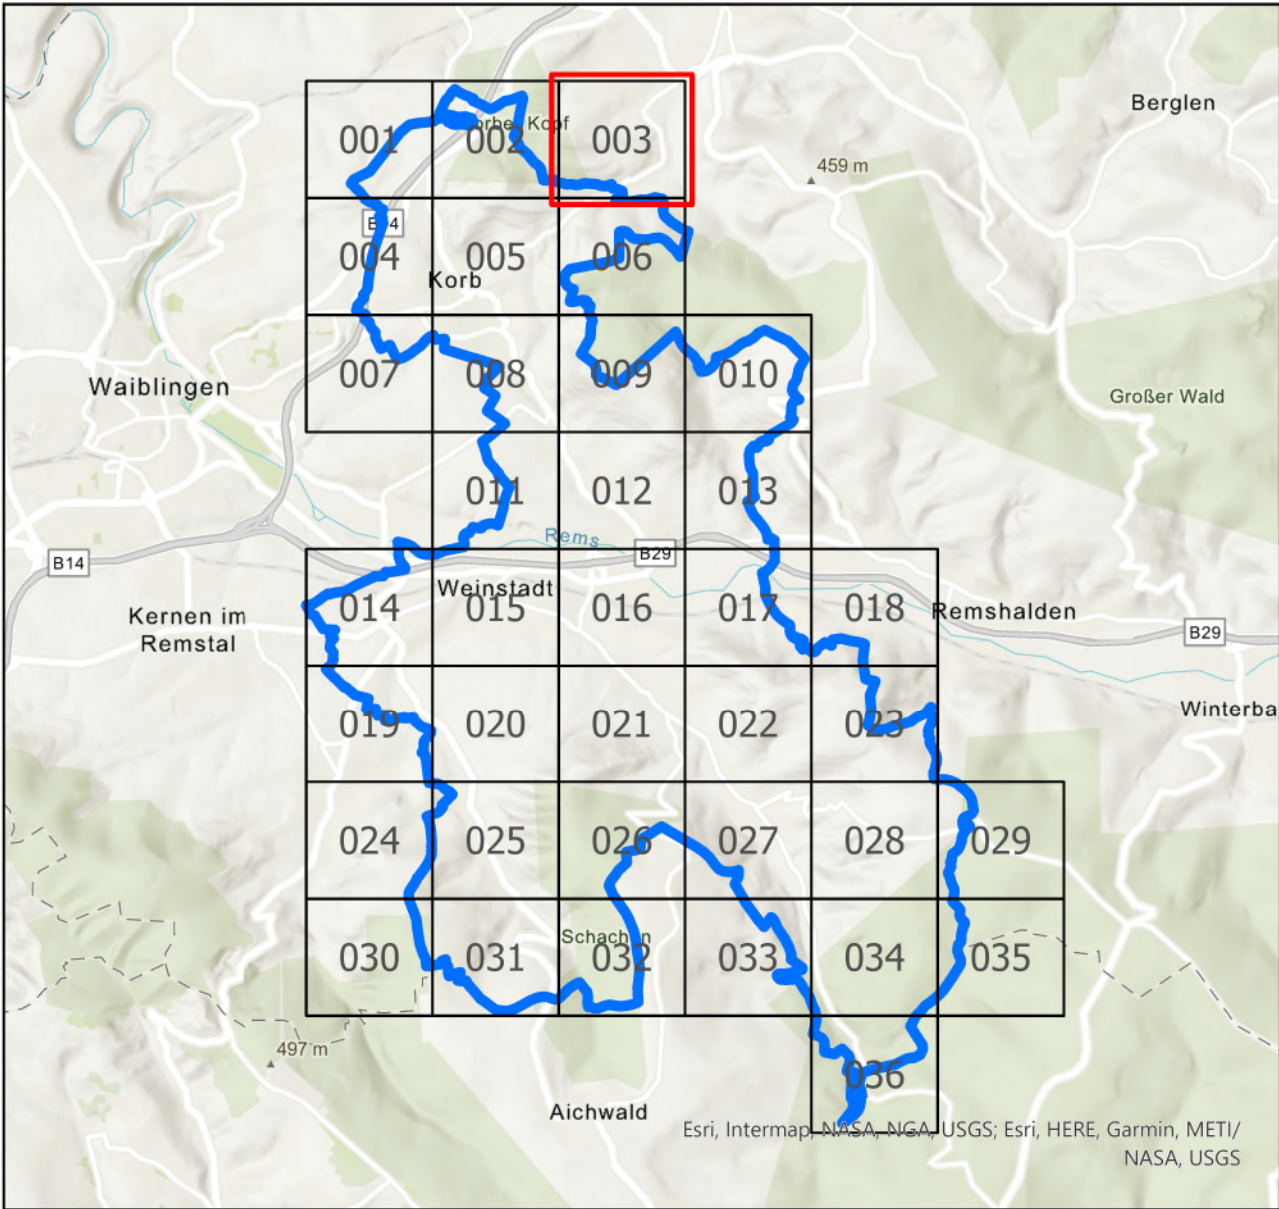

FASSNACHT INGENIEURE Ziegeleistraße 3, 88410 Bad Wurzach +49 7564 9306-0, info@fassnacht-ingenieure.de www.fassnacht-ingenieure.de		Plan-Nr.: 8119091_FG_EXT_V_003
Auftraggeber: Stadt Weinstadt Marktplatz 1 71384 Weinstadt		Planungsstand Studie
Gemeinde Korb J.-F. Weishaar-Straße 71404 Korb		Maßstab: 1:2.500
Projekt: 91935000.01 Starkregenrisikomanagement Starkregengefahrenkarte		Koordinatensystem UTM 32N NHN, Status 170
Maximale Fließgeschwindigkeiten Extremes Ereignis - verschlammmt		bearbeitet DL gezeichnet DL geprüft FJU
		Anerkannt, Bad Wurzach, 31.03.2021

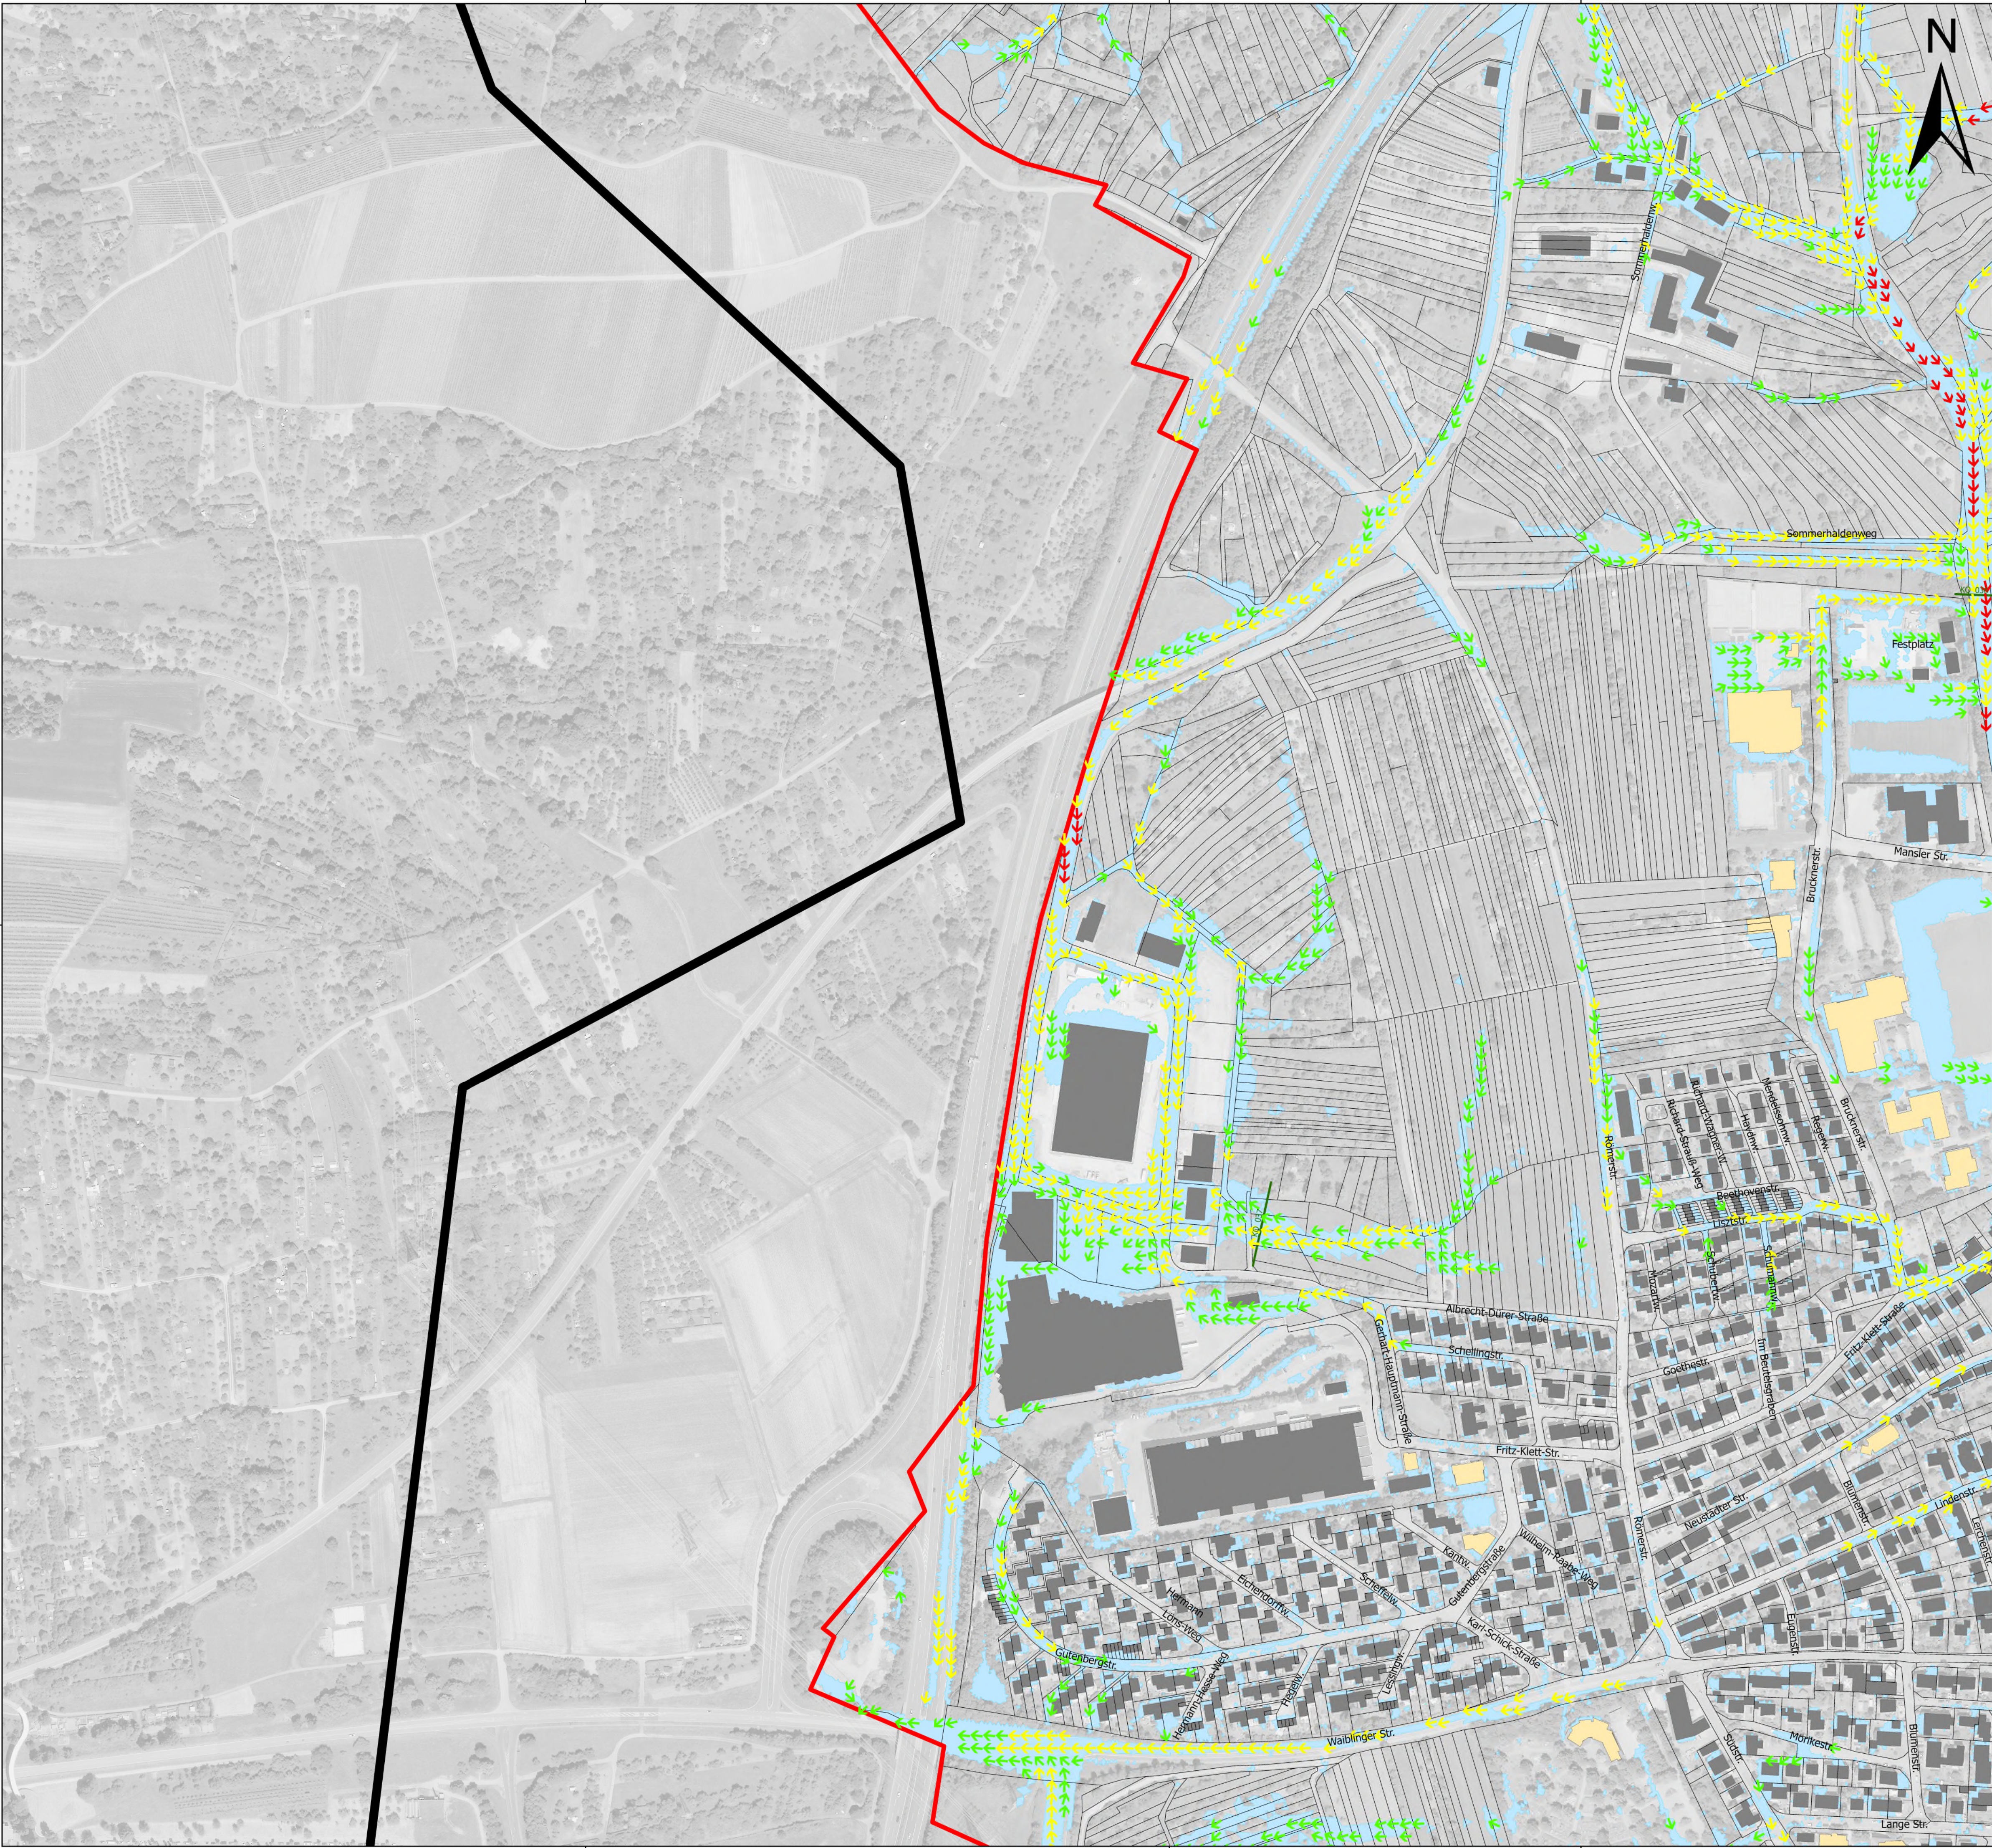

Legende

Maximale Fließgeschwindigkeiten
Extremes Abflussereignis, verschlamm

- 0,2 - 0,5 m/s
- > 0,5 - 2,0 m/s
- > 2,0 m/s

maximale Überflutungsausdehnung

- Gewässer (HWGK)
- Gewässer (AWGN)
- Verdolung


- Gebäude
- ALKIS - Gebäude für öffentliche Zwecke
- ALKIS - Flurstück

- Modellgebiet
- Gemeindegrenze

Kontrollquerschnitt

Daten aus dem Räumlichen Informations- und Planungssystem (RIPS) der Landesanstalt für Umwelt, Messungen und Naturschutz Baden-Württemberg, [29.11.2019]
Link: <http://www.lubw.baden-wuerttemberg.de>

Geobasisdaten © Landesamt für Geoinformation und Landentwicklung
Baden-Württemberg (www.lgl-bw.de), Az.: 2851.9-1/19

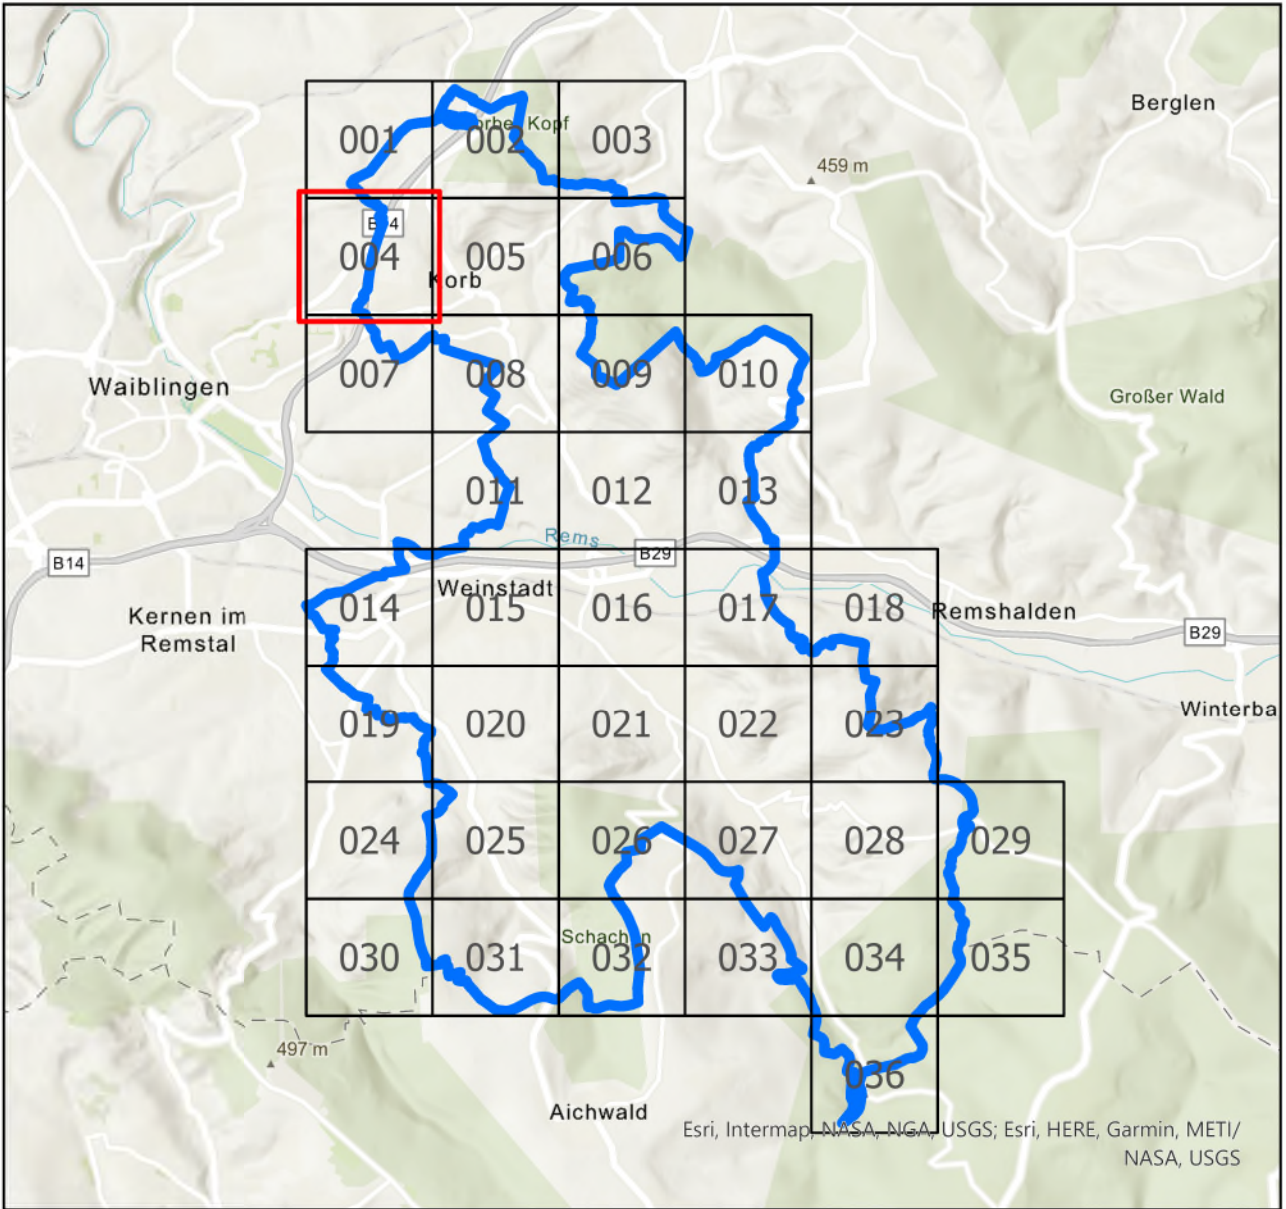

**FASSNACHT
INGENIEURE**

Ziegeleistraße 3, 88410 Bad Wurzach
+49 7564 9306-0, info@fassnacht-ingenieure.de
www.fassnacht-ingenieure.de

Auftraggeber:
Stadt Weinstadt
Marktplatz 1
71384 Weinstadt

Gemeinde Korb
J.-F. Weishaar-Straße
71404 Korb

Projekt:
91935000.01

Starkregenrisikomanagement
Starkregengefahrenkarte

Maximale Fließgeschwindigkeiten
Extremes Ereignis - verschlamm

Plan-Nr.:
8119091_FG_EXT_V_004

Planungsstand
Studie

Maßstab:
1:2.500

Koordinatensystem
UTM 32N NHN,
Status 170

bearbeitet DL
gezeichnet DL
geprüft FJU

Anerkannt,

Bad Wurzach, 31.03.2021



Legende

Maximale Fließgeschwindigkeiten
Extremes Abflussereignis, verschlamm

- 0,2 - 0,5 m/s
- > 0,5 - 2,0 m/s
- > 2,0 m/s

maximale Überflutungsausdehnung


- Gewässer (HWGK)
- Gewässer (AWGN)
- Verdolung

- Gebäude
- ALKIS - Gebäude für öffentliche Zwecke
- ALKIS - Flurstück

- Modellgebiet
- Gemeindegrenze
- Kontrollquerschnitt

Daten aus dem Räumlichen Informations- und Planungssystem (RIPS) der Landesanstalt für Umwelt, Messungen und Naturschutz Baden-Württemberg, [29.11.2019]
Link: <http://www.lubw.baden-wuerttemberg.de>

Geobasisdaten © Landesamt für Geoinformation und Landentwicklung
Baden-Württemberg (www.lgl-bw.de), Az.: 2851.9-1/19

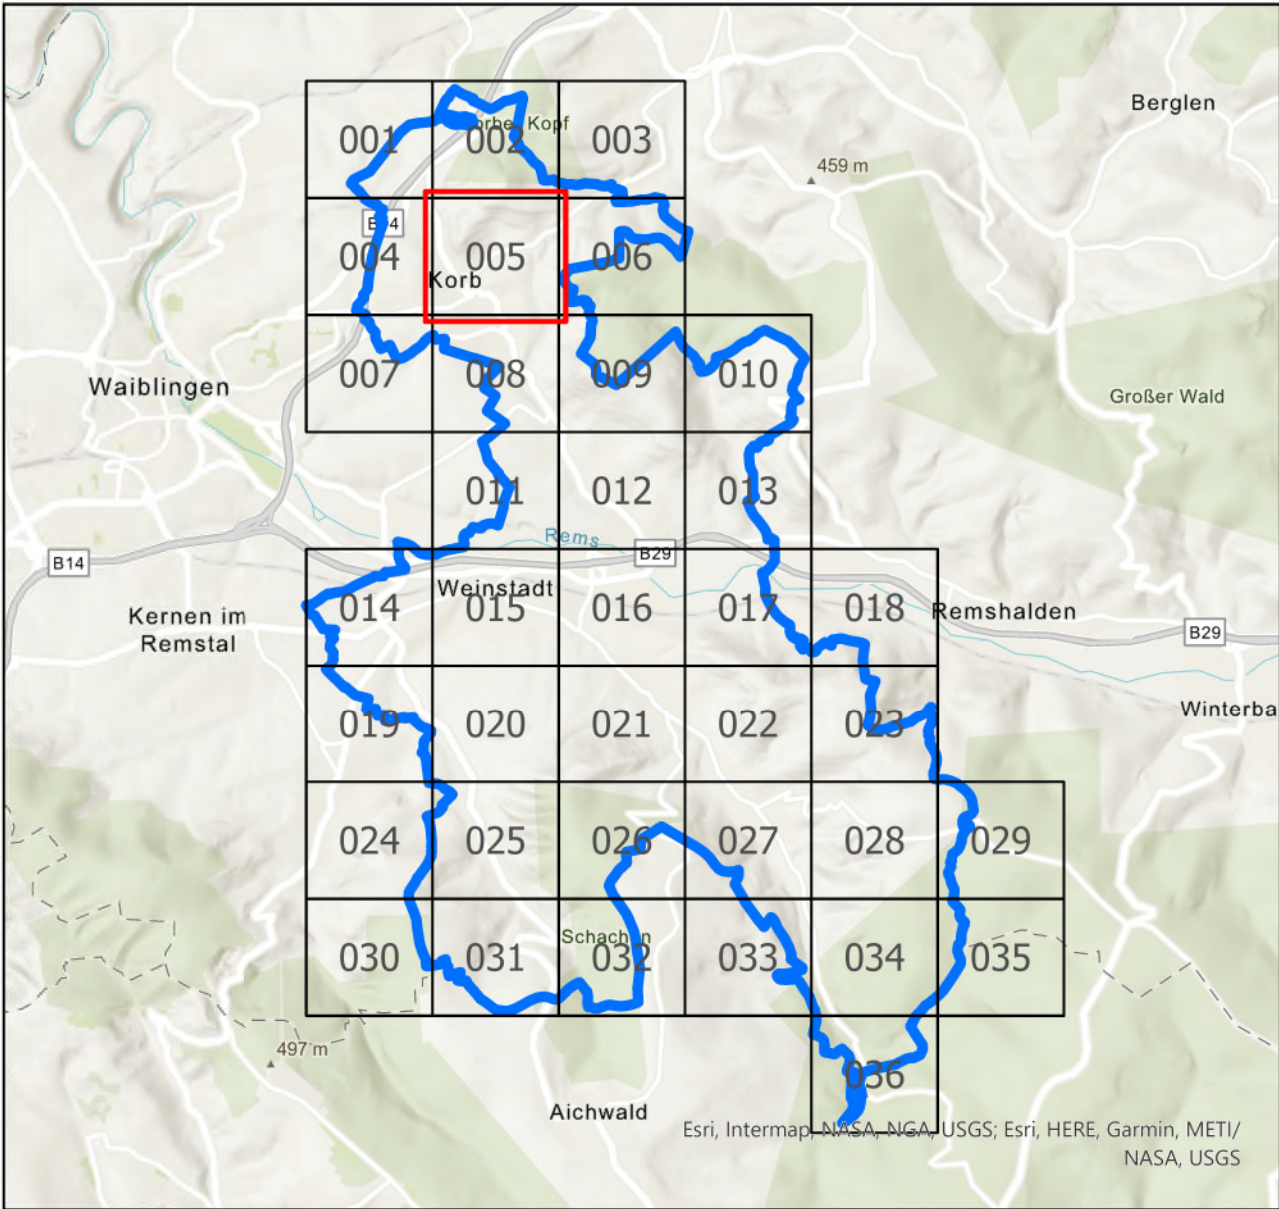

**FASSNACHT
INGENIEURE**

Ziegeleistraße 3, 88410 Bad Wurzach
+49 7564 9306-0, info@fassnacht-ingenieure.de
www.fassnacht-ingenieure.de

Auftraggeber:
Stadt Weinstadt
Marktplatz 1
71384 Weinstadt

Gemeinde Korb
J.-F. Weishaar-Straße
71404 Korb

Projekt:
91935000.01

Starkregenrisikomanagement
Starkregengefahrenkarte

Maximale Fließgeschwindigkeiten
Extremes Ereignis - verschlamm

Plan-Nr.:
8119091_FG_EXT_V_005

Planungsstand
Studie


Maßstab:
1:2.500

Koordinatensystem
UTM 32N NHN,
Status 170

bearbeitet DL
gezeichnet DL
geprüft FJU

Anerkannt,

Bad Wurzach, 31.03.2021

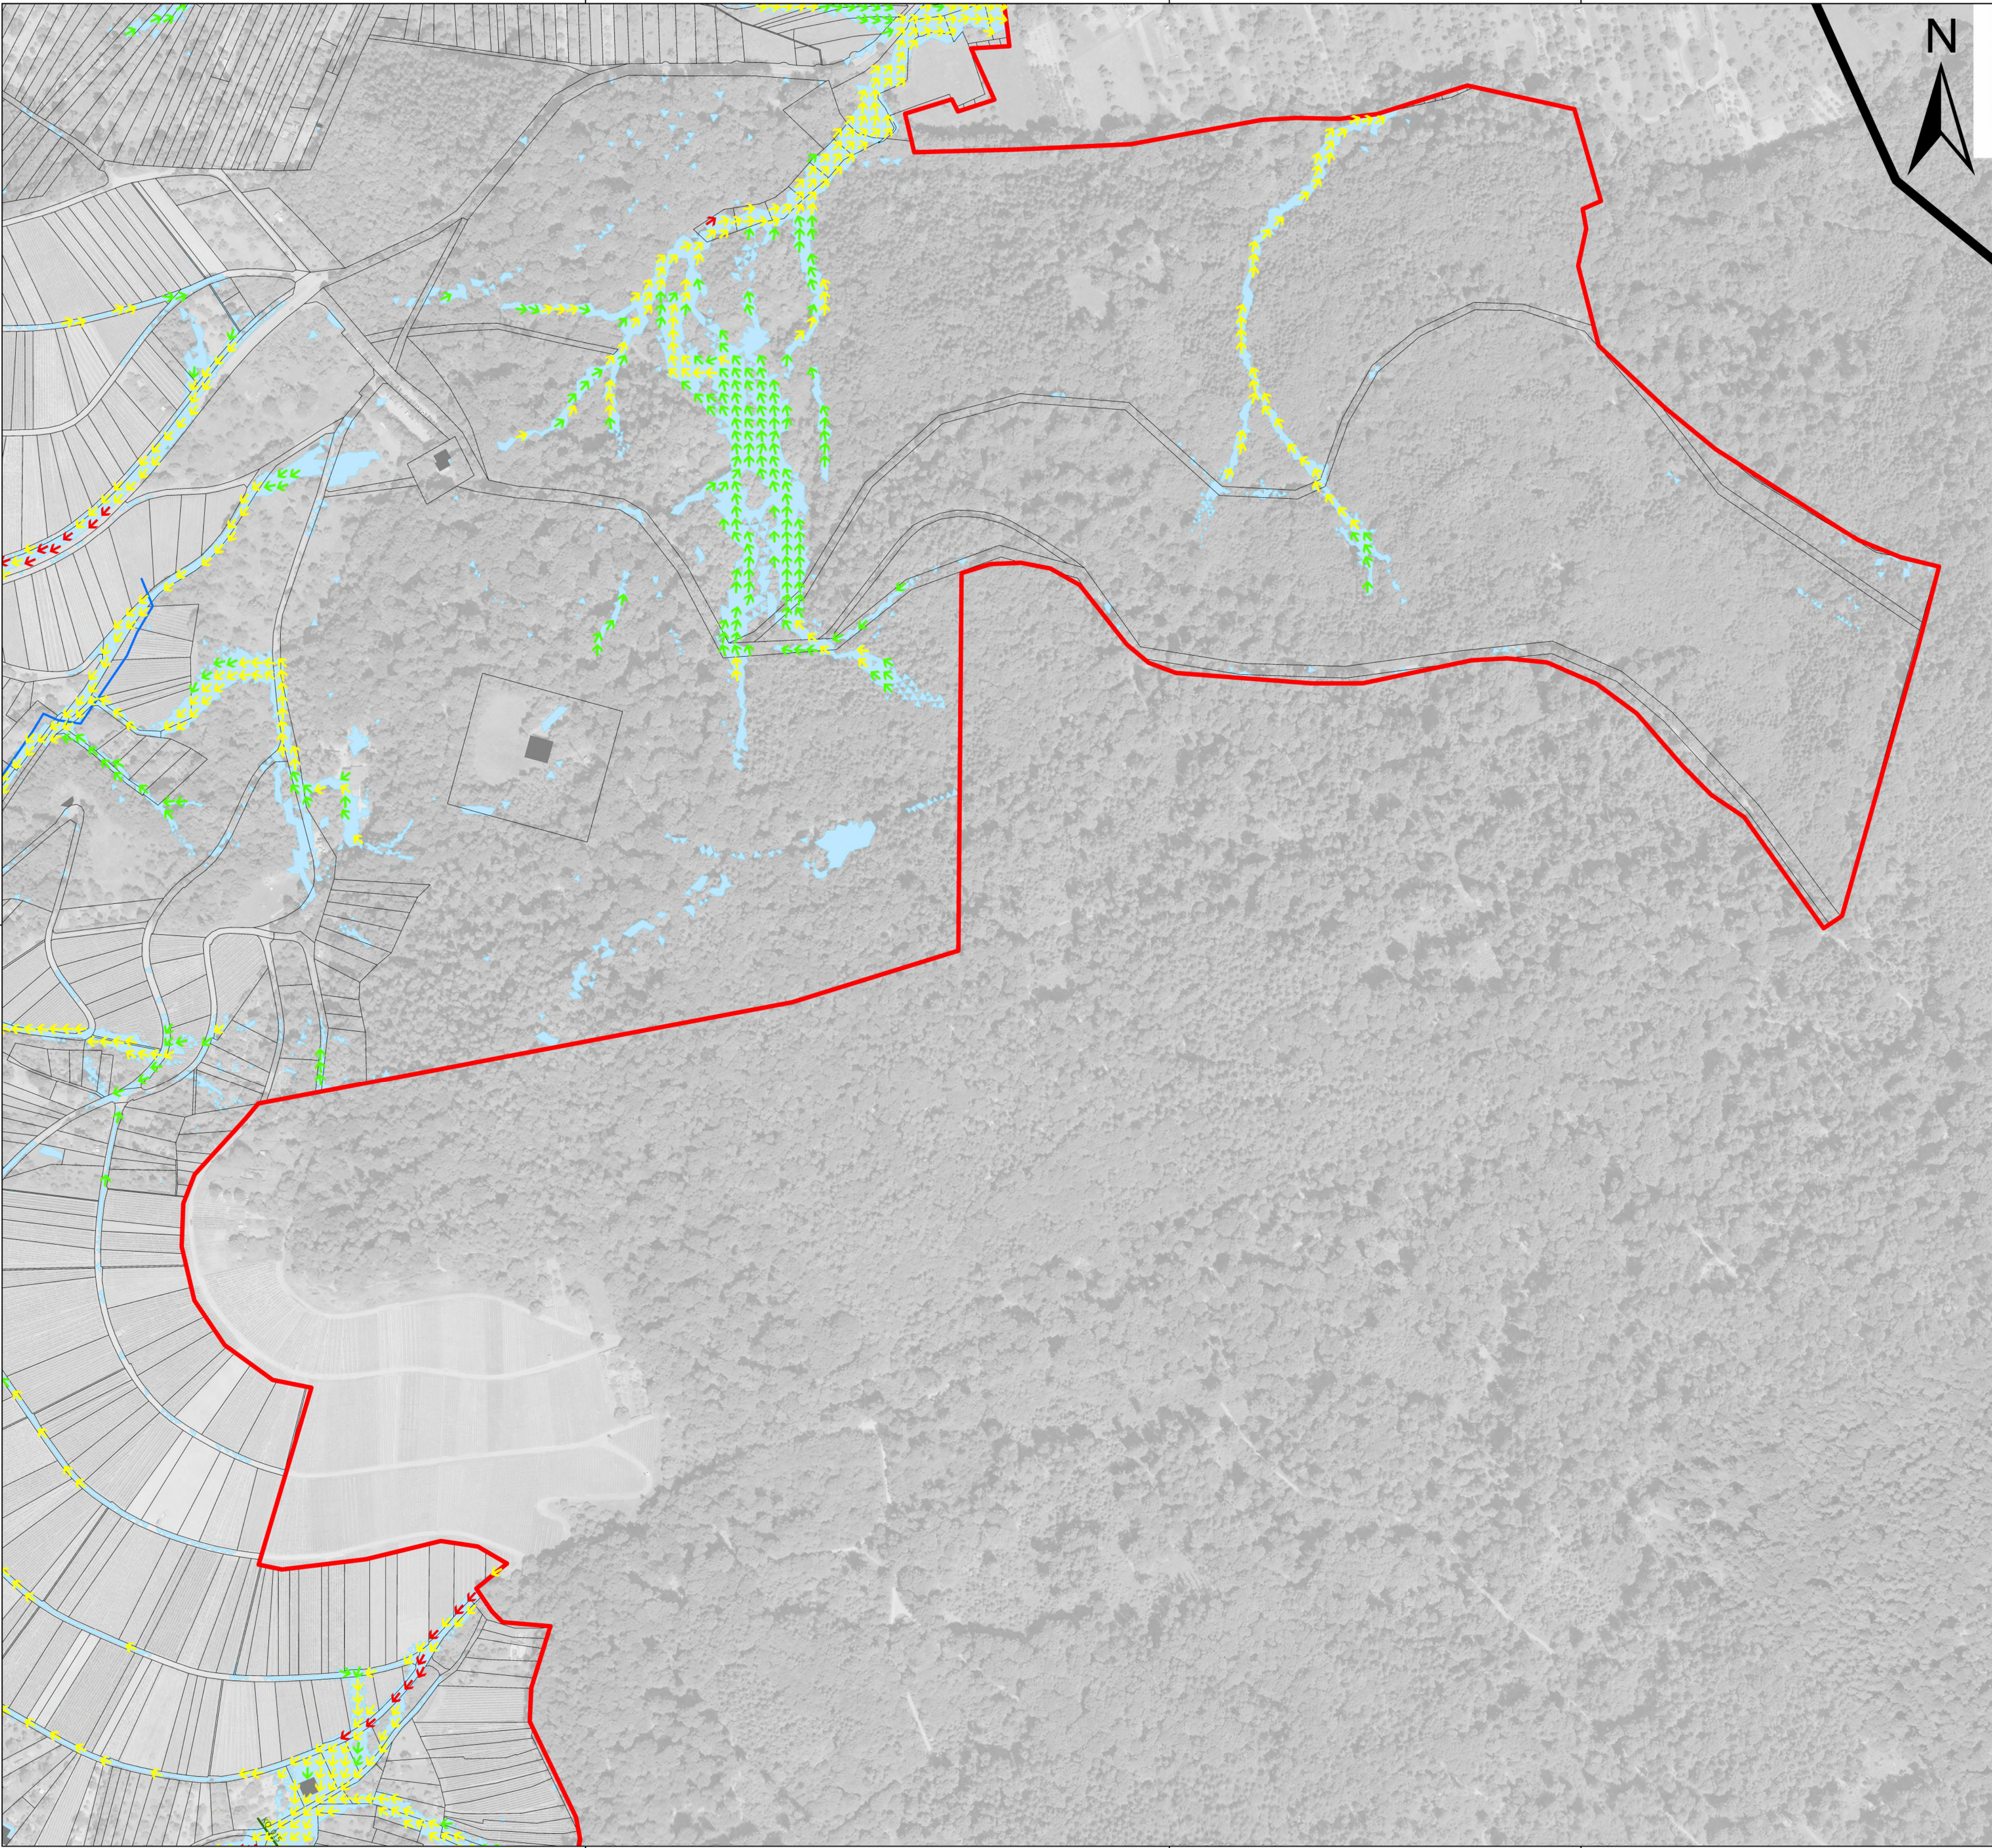


Legende

Maximale Fließgeschwindigkeiten
Extremes Abflussereignis, verschlammmt

- 0,2 - 0,5 m/s
- > 0,5 - 2,0 m/s
- > 2,0 m/s
- maximale Überflutungsausdehnung
- Gewässer (HWGK)
- Gewässer (AWGN)
- Verdolung
- Gebäude
- ALKIS - Gebäude für öffentliche Zwecke
- ALKIS - Flurstück
- Modellgebiet
- Gemeindegrenze
- Kontrollquerschnitt

Daten aus dem Räumlichen Informations- und Planungssystem (RIPS) der Landesanstalt für Umwelt, Messungen und Naturschutz Baden-Württemberg, [29.11.2019]
Link: <http://www.lubw.baden-wuerttemberg.de>

Geobasisdaten © Landesamt für Geoinformation und Landentwicklung
Baden-Württemberg (www.lgl-bw.de), Az.: 2851.9-1/19

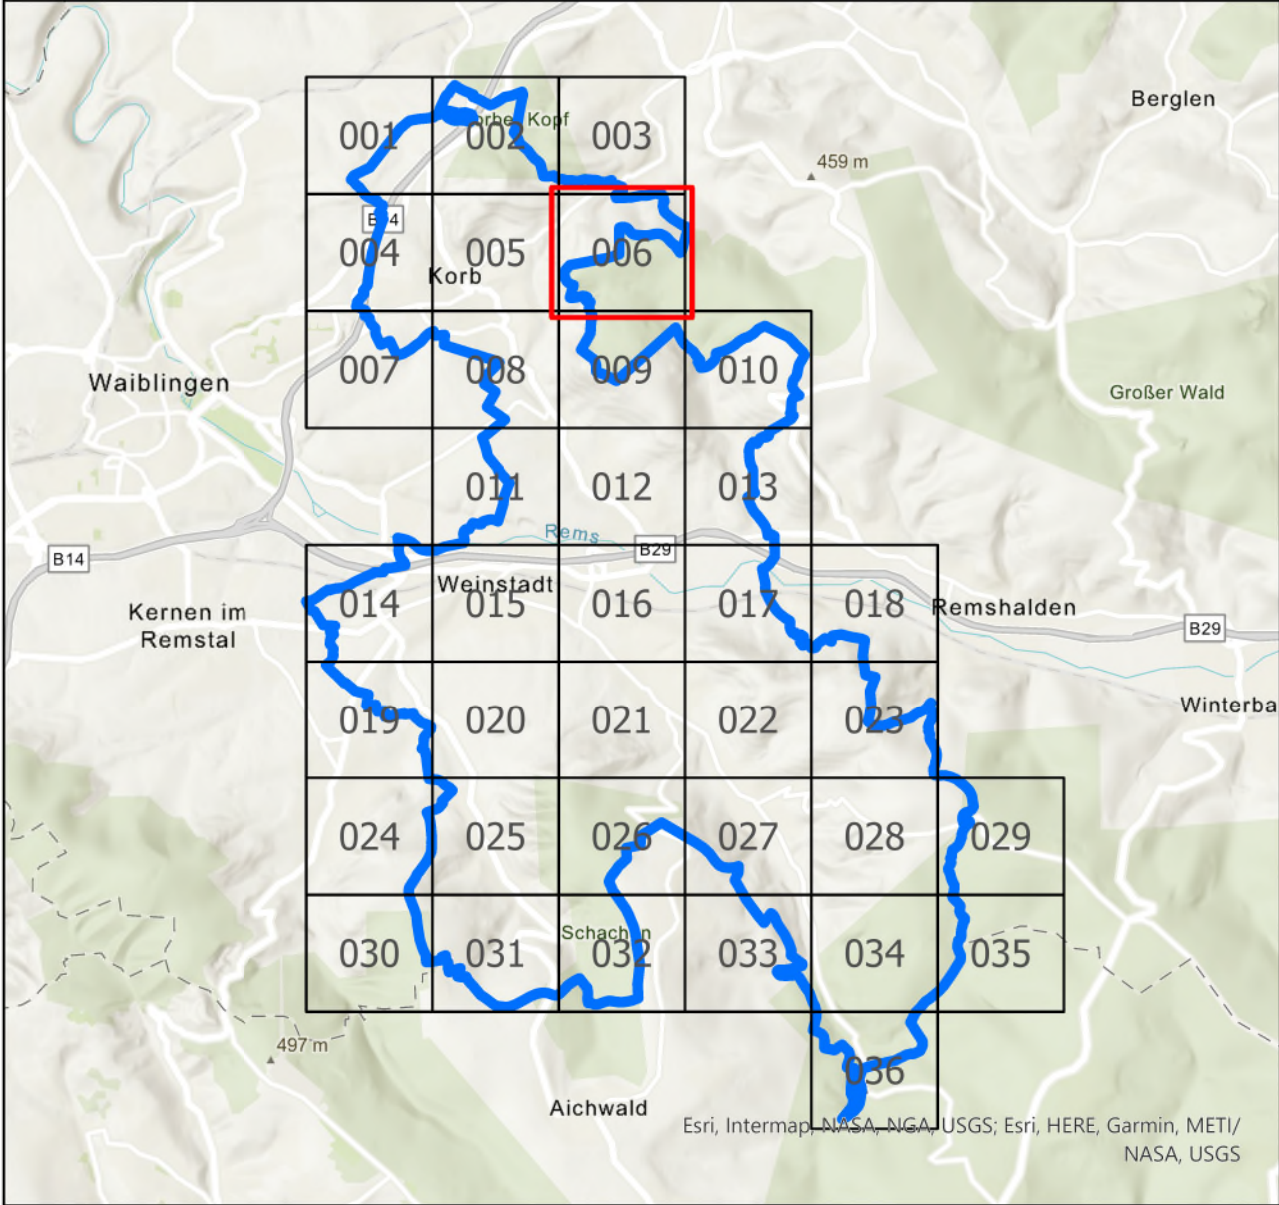

**FASSNACHT
INGENIEURE** | | |||

Ziegeleistraße 3, 88410 Bad Wurzach
+49 7564 9306-0, info@fassnacht-ingenieure.de
www.fassnacht-ingenieure.de

Auftraggeber:
Stadt Weinstadt
Marktplatz 1
71384 Weinstadt

Gemeinde Korb
J.-F. Weishaar-Straße
71404 Korb

Projekt:
91935000.01

Starkregenrisikomanagement
Starkregengefahrenkarte

Maximale Fließgeschwindigkeiten
Extremes Ereignis - verschlammmt

Plan-Nr.:
8119091_FG_EXT_V_006

Planungsstand
Studie


Maßstab:
1:2.500

Koordinatensystem
UTM 32N NHN,
Status 170

bearbeitet DL
gezeichnet DL
geprüft FJU

Anerkannt,

Bad Wurzach, 31.03.2021

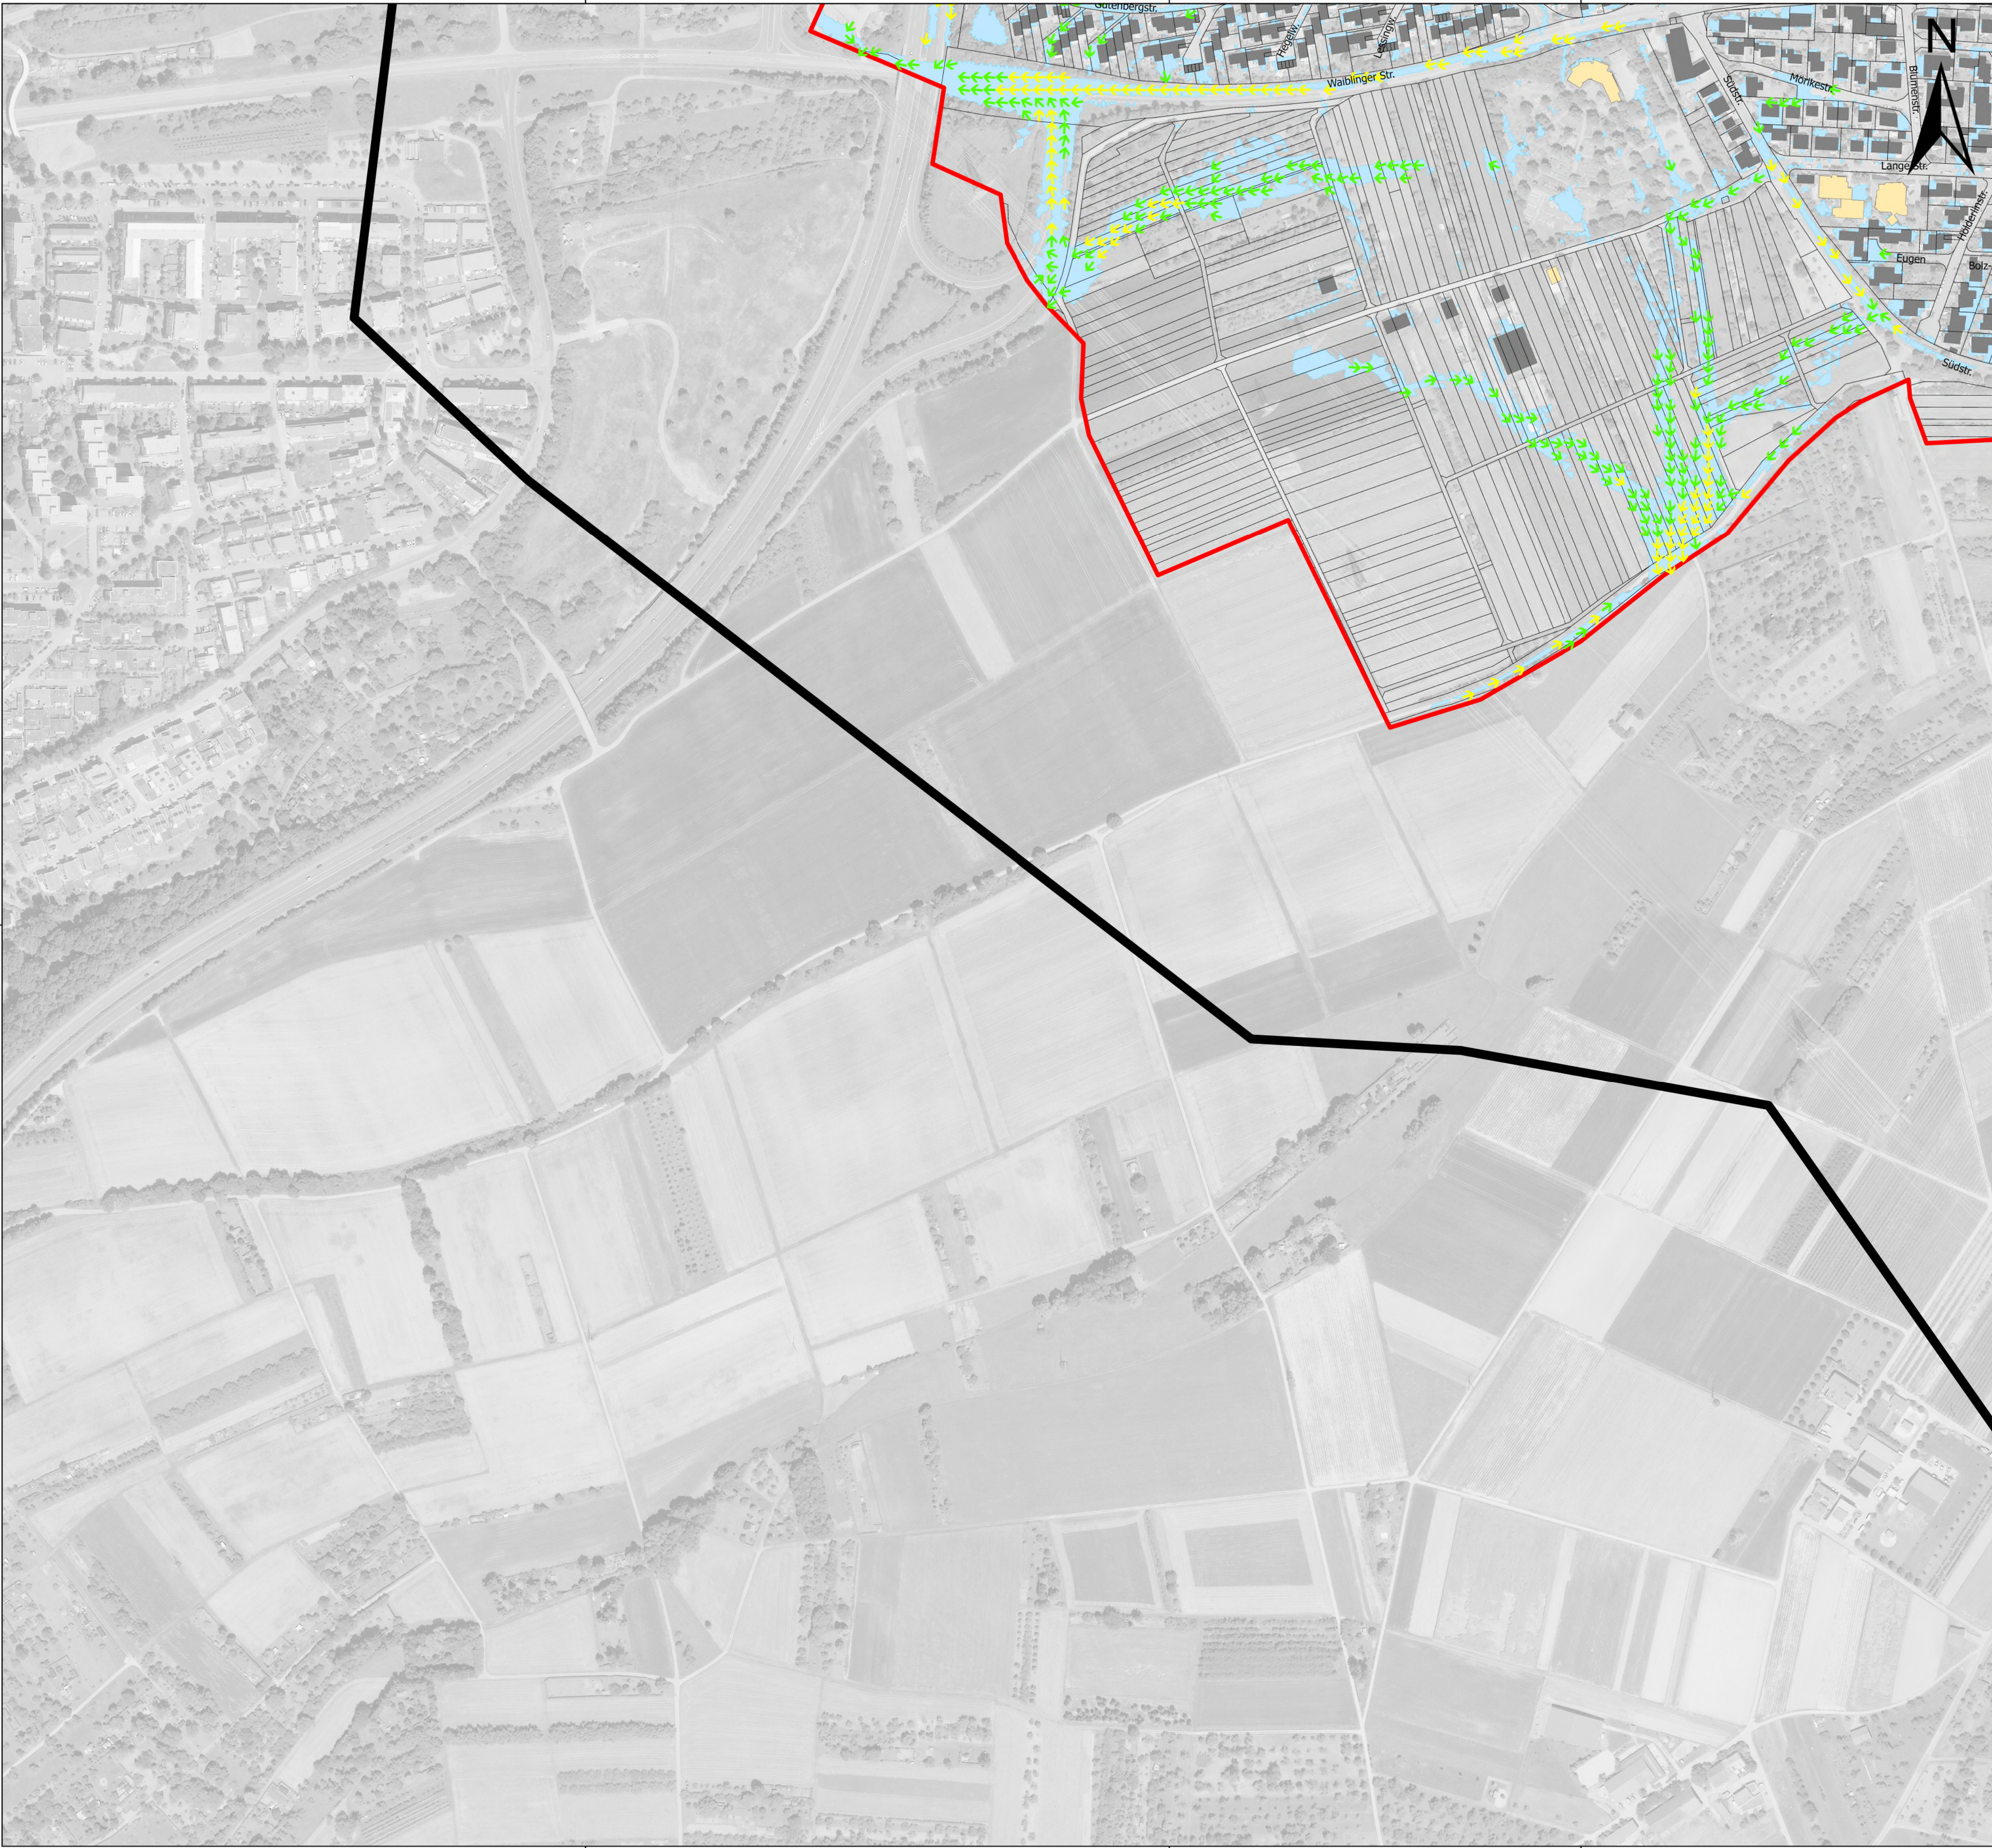


Legende

Maximale Fließgeschwindigkeiten
Extremes Abflussereignis, verschlammmt


- 0,2 - 0,5 m/s
- > 0,5 - 2,0 m/s
- > 2,0 m/s
- maximale Überflutungsausdehnung
- Gewässer (HWGK)
- Gewässer (AWGN)
- Verdolung
- Gebäude
- ALKIS - Gebäude für öffentliche Zwecke
- ALKIS - Flurstück
- Modellgebiet
- Gemeindegrenze
- Kontrollquerschnitt

Daten aus dem Räumlichen Informations- und Planungssystem (RIPS) der Landesanstalt für Umwelt, Messungen und Naturschutz Baden-Württemberg, [29.11.2019]
Link: <http://www.lubw.baden-wuerttemberg.de>

Geobasisdaten © Landesamt für Geoinformation und Landentwicklung
Baden-Württemberg (www.lgl-bw.de), Az.: 2851.9-1/19

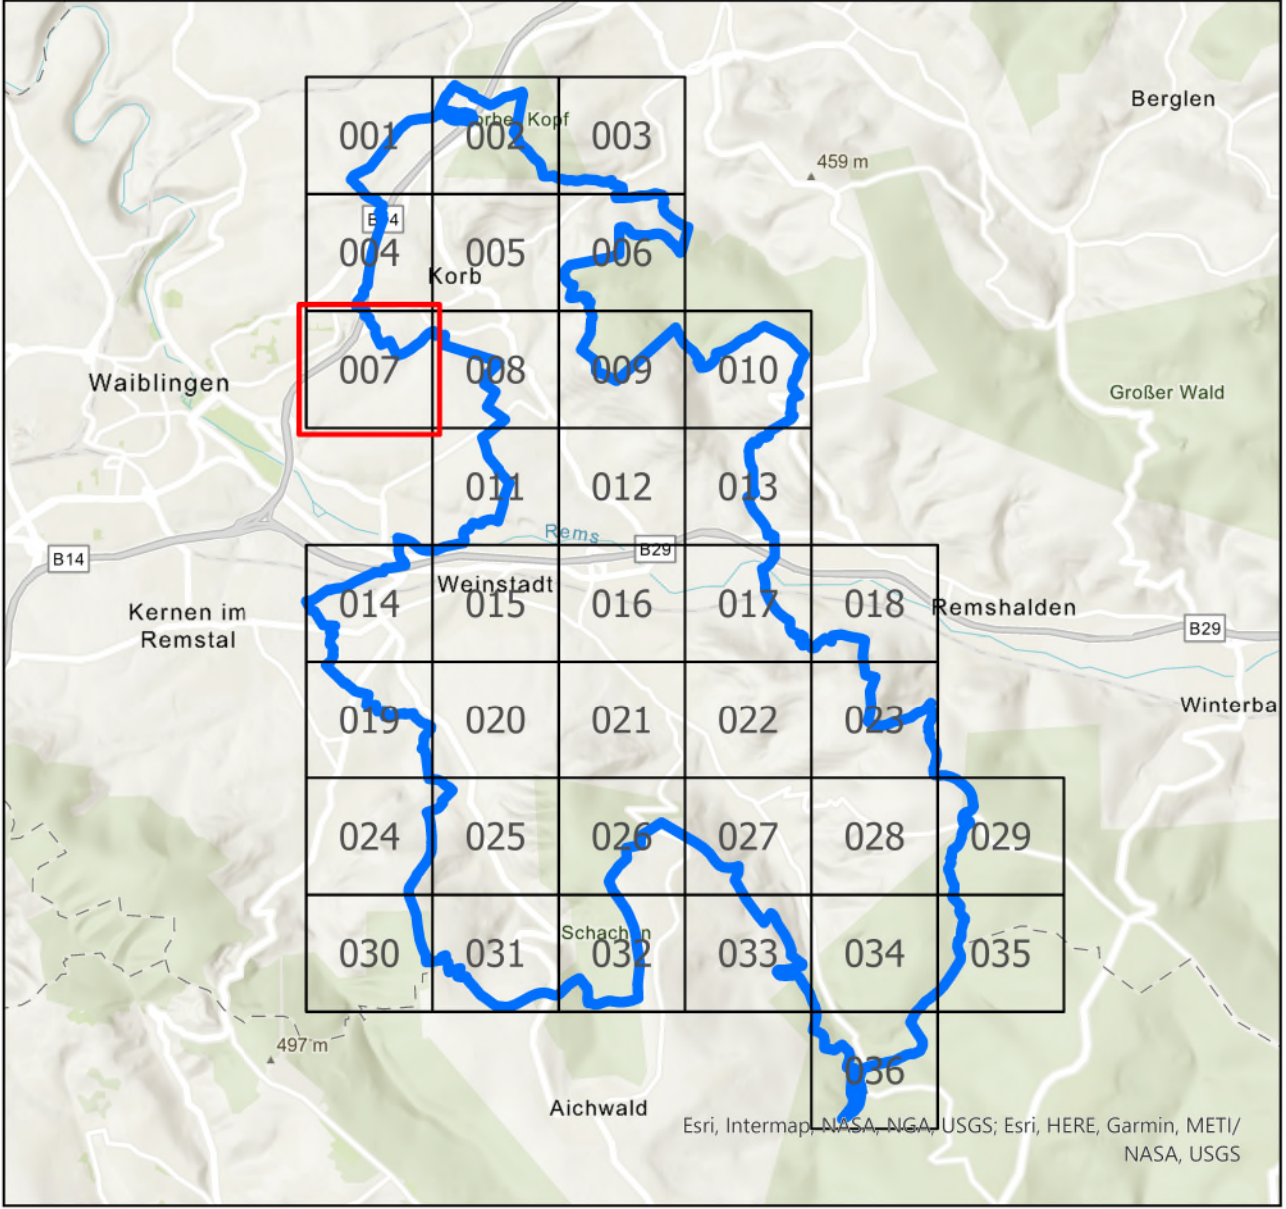

FASSNACHT INGENIEURE		Plan-Nr.: 8119091_FG_EXT_V_007	
Ziegeleistraße 3, 88410 Bad Wurzach +49 7564 9306-0, info@fassnacht-ingenieure.de www.fassnacht-ingenieure.de		Planungsstand Studie	
Auftraggeber: Stadt Weinstadt Marktplatz 1 71384 Weinstadt		Maßstab: 1:2.500	
Gemeinde Korb J.-F. Weishaar-Straße 71404 Korb		Koordinatensystem UTM 32N NHN, Status 170	
Projekt: 91935000.01		bearbeitet DL gezeichnet DL geprüft FJU	
Starkregenrisikomanagement Starkregengefahrenkarte		Anerkannt,	
Maximale Fließgeschwindigkeiten Extremes Ereignis - verschlammmt		Bad Wurzach, 31.03.2021	

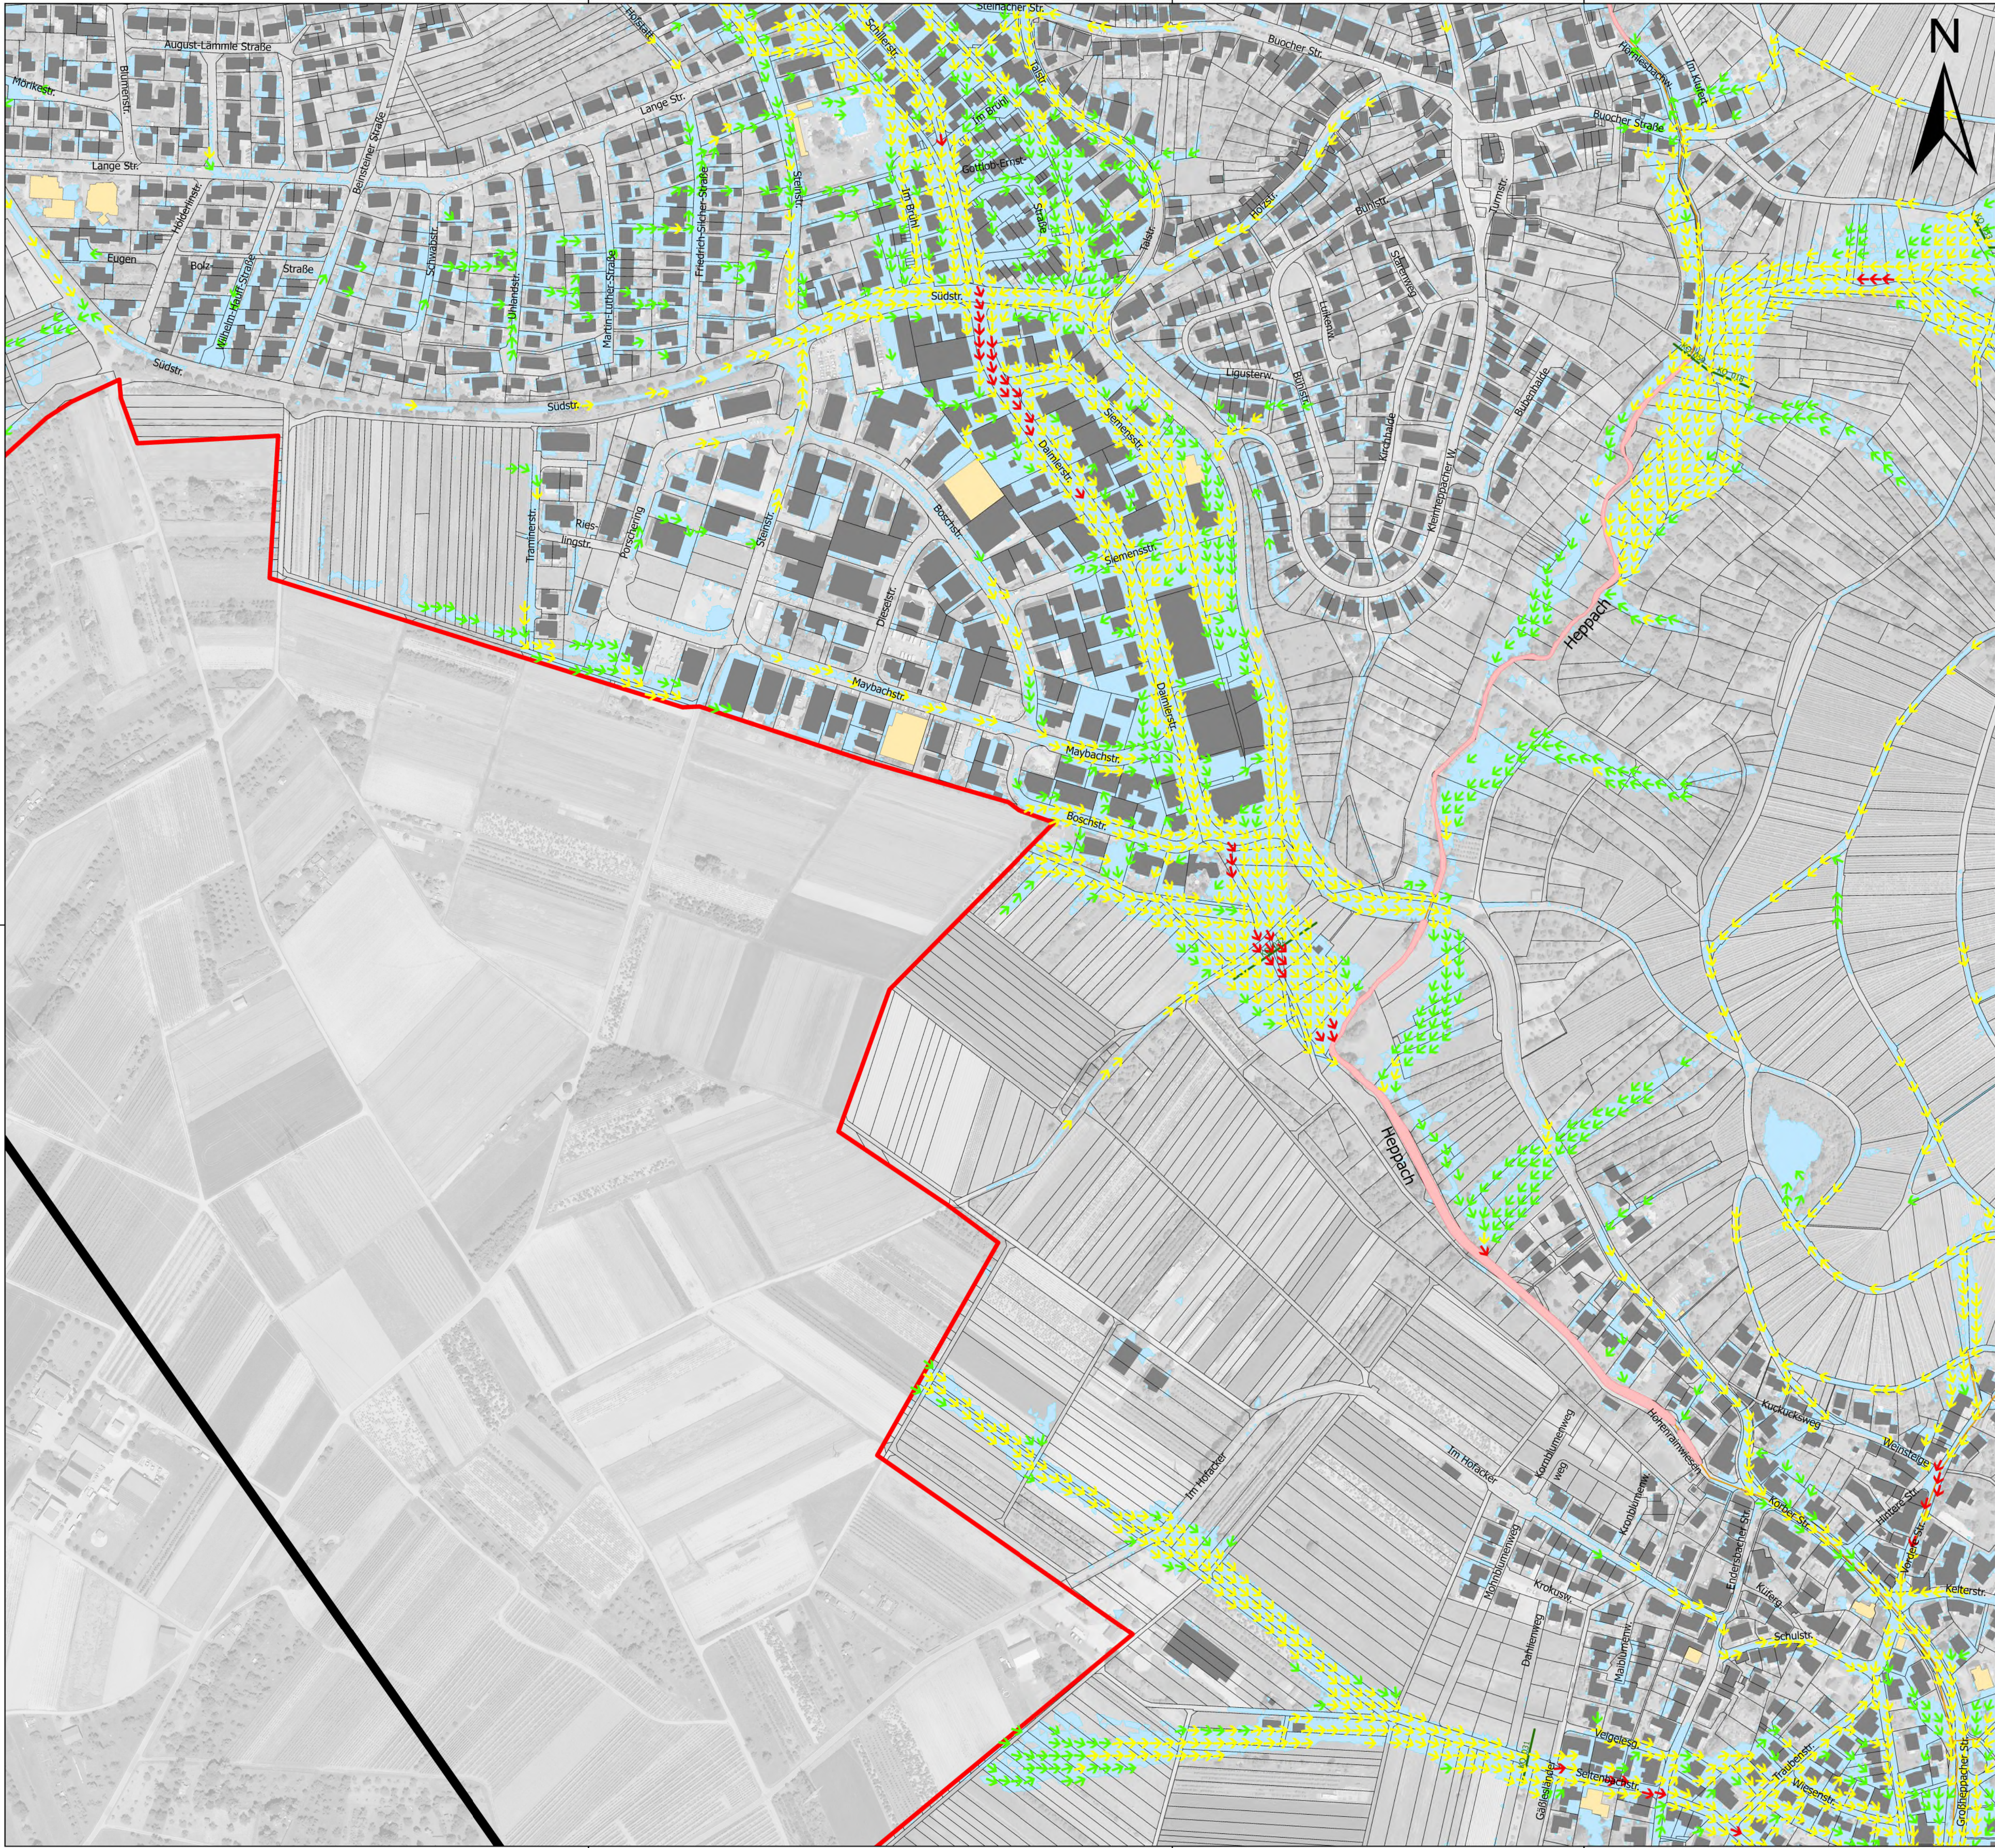


Legende

Maximale Fließgeschwindigkeiten
Extremes Abflussereignis, verschlamm

- 0,2 - 0,5 m/s
- > 0,5 - 2,0 m/s
- > 2,0 m/s
- maximale Überflutungsausdehnung
- Gewässer (HWGK)
- Gewässer (AWGN)
- Verdolung
- Gebäude
- ALKIS - Gebäude für öffentliche Zwecke
- ALKIS - Flurstück
- Modellgebiet
- Gemeindegrenze
- Kontrollquerschnitt

Daten aus dem Räumlichen Informations- und Planungssystem (RIPS) der Landesanstalt für Umwelt, Messungen und Naturschutz Baden-Württemberg, [29.11.2019]
Link: <http://www.lubw.baden-wuerttemberg.de>

Geobasisdaten © Landesamt für Geoinformation und Landentwicklung
Baden-Württemberg (www.lgl-bw.de), Az.: 2851.9-1/19

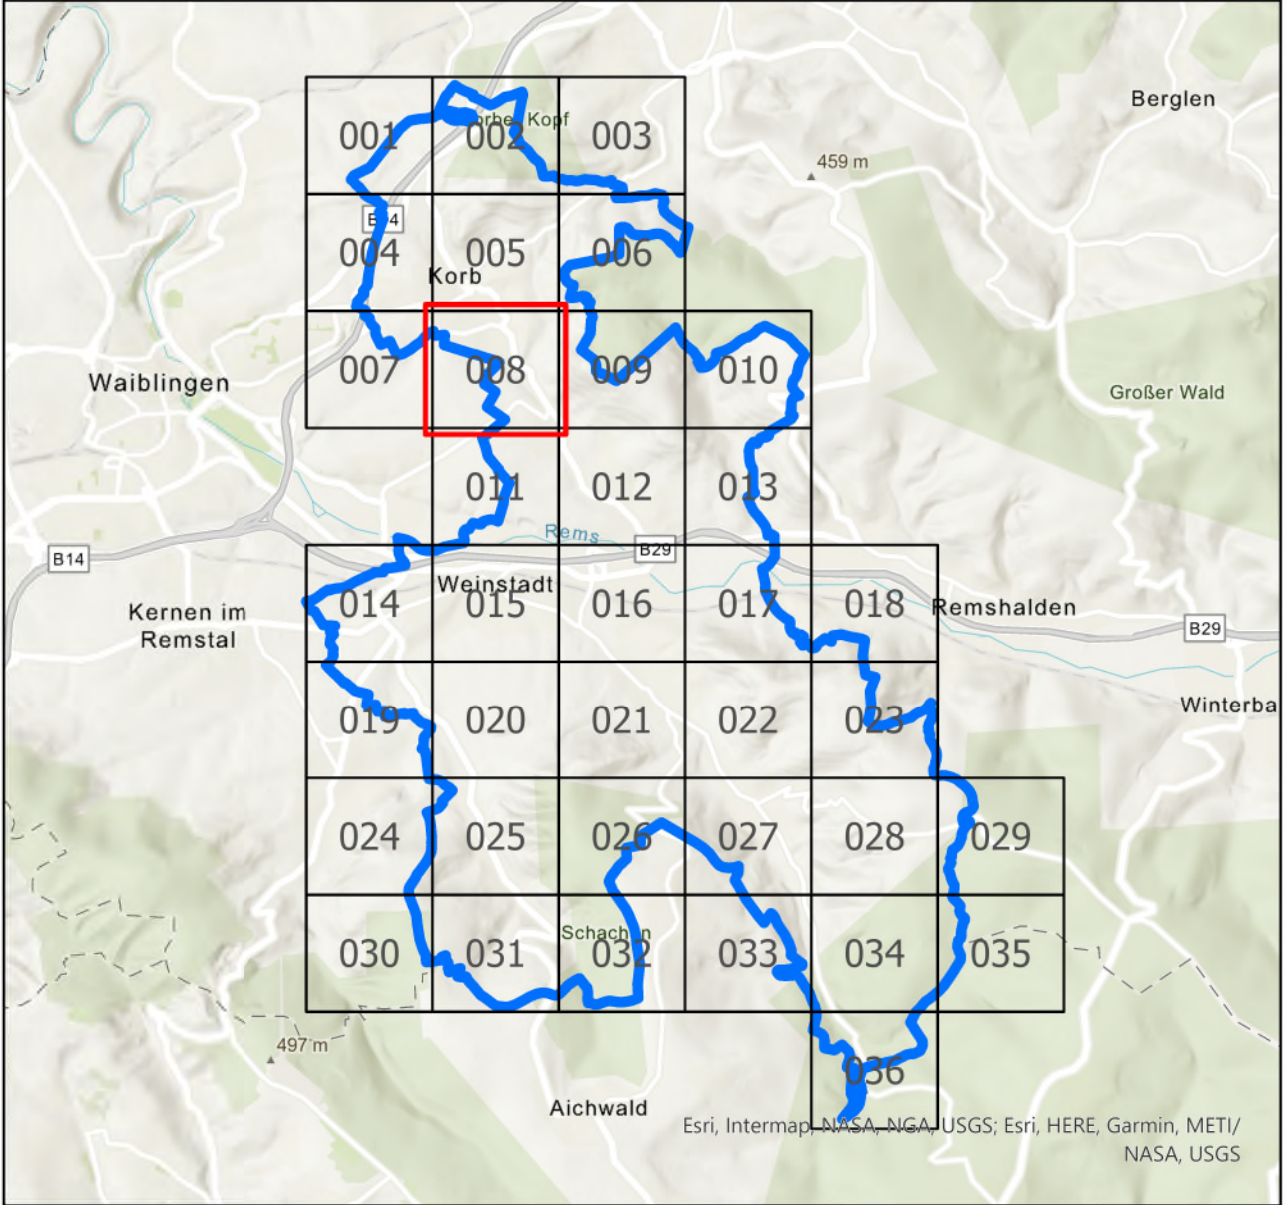

**FASSNACHT
INGENIEURE**

Ziegeleistraße 3, 88410 Bad Wurzach
+49 7564 9306-0, info@fassnacht-ingenieure.de
www.fassnacht-ingenieure.de

Auftraggeber:
Stadt Weinstadt
Marktplatz 1
71384 Weinstadt

Gemeinde Korb
J.-F. Weishaar-Straße
71404 Korb

Projekt:
91935000.01

Starkregenrisikomanagement
Starkregengefahrenkarte

Maximale Fließgeschwindigkeiten
Extremes Ereignis - verschlamm

Plan-Nr.:
8119091_FG_EXT_V_008

Planungsstand
Studie


Maßstab:
1:2.500

Koordinatensystem
UTM 32N NHN,
Status 170

bearbeitet DL
gezeichnet DL
geprüft FJU

Anerkannt,

Bad Wurzach, 31.03.2021

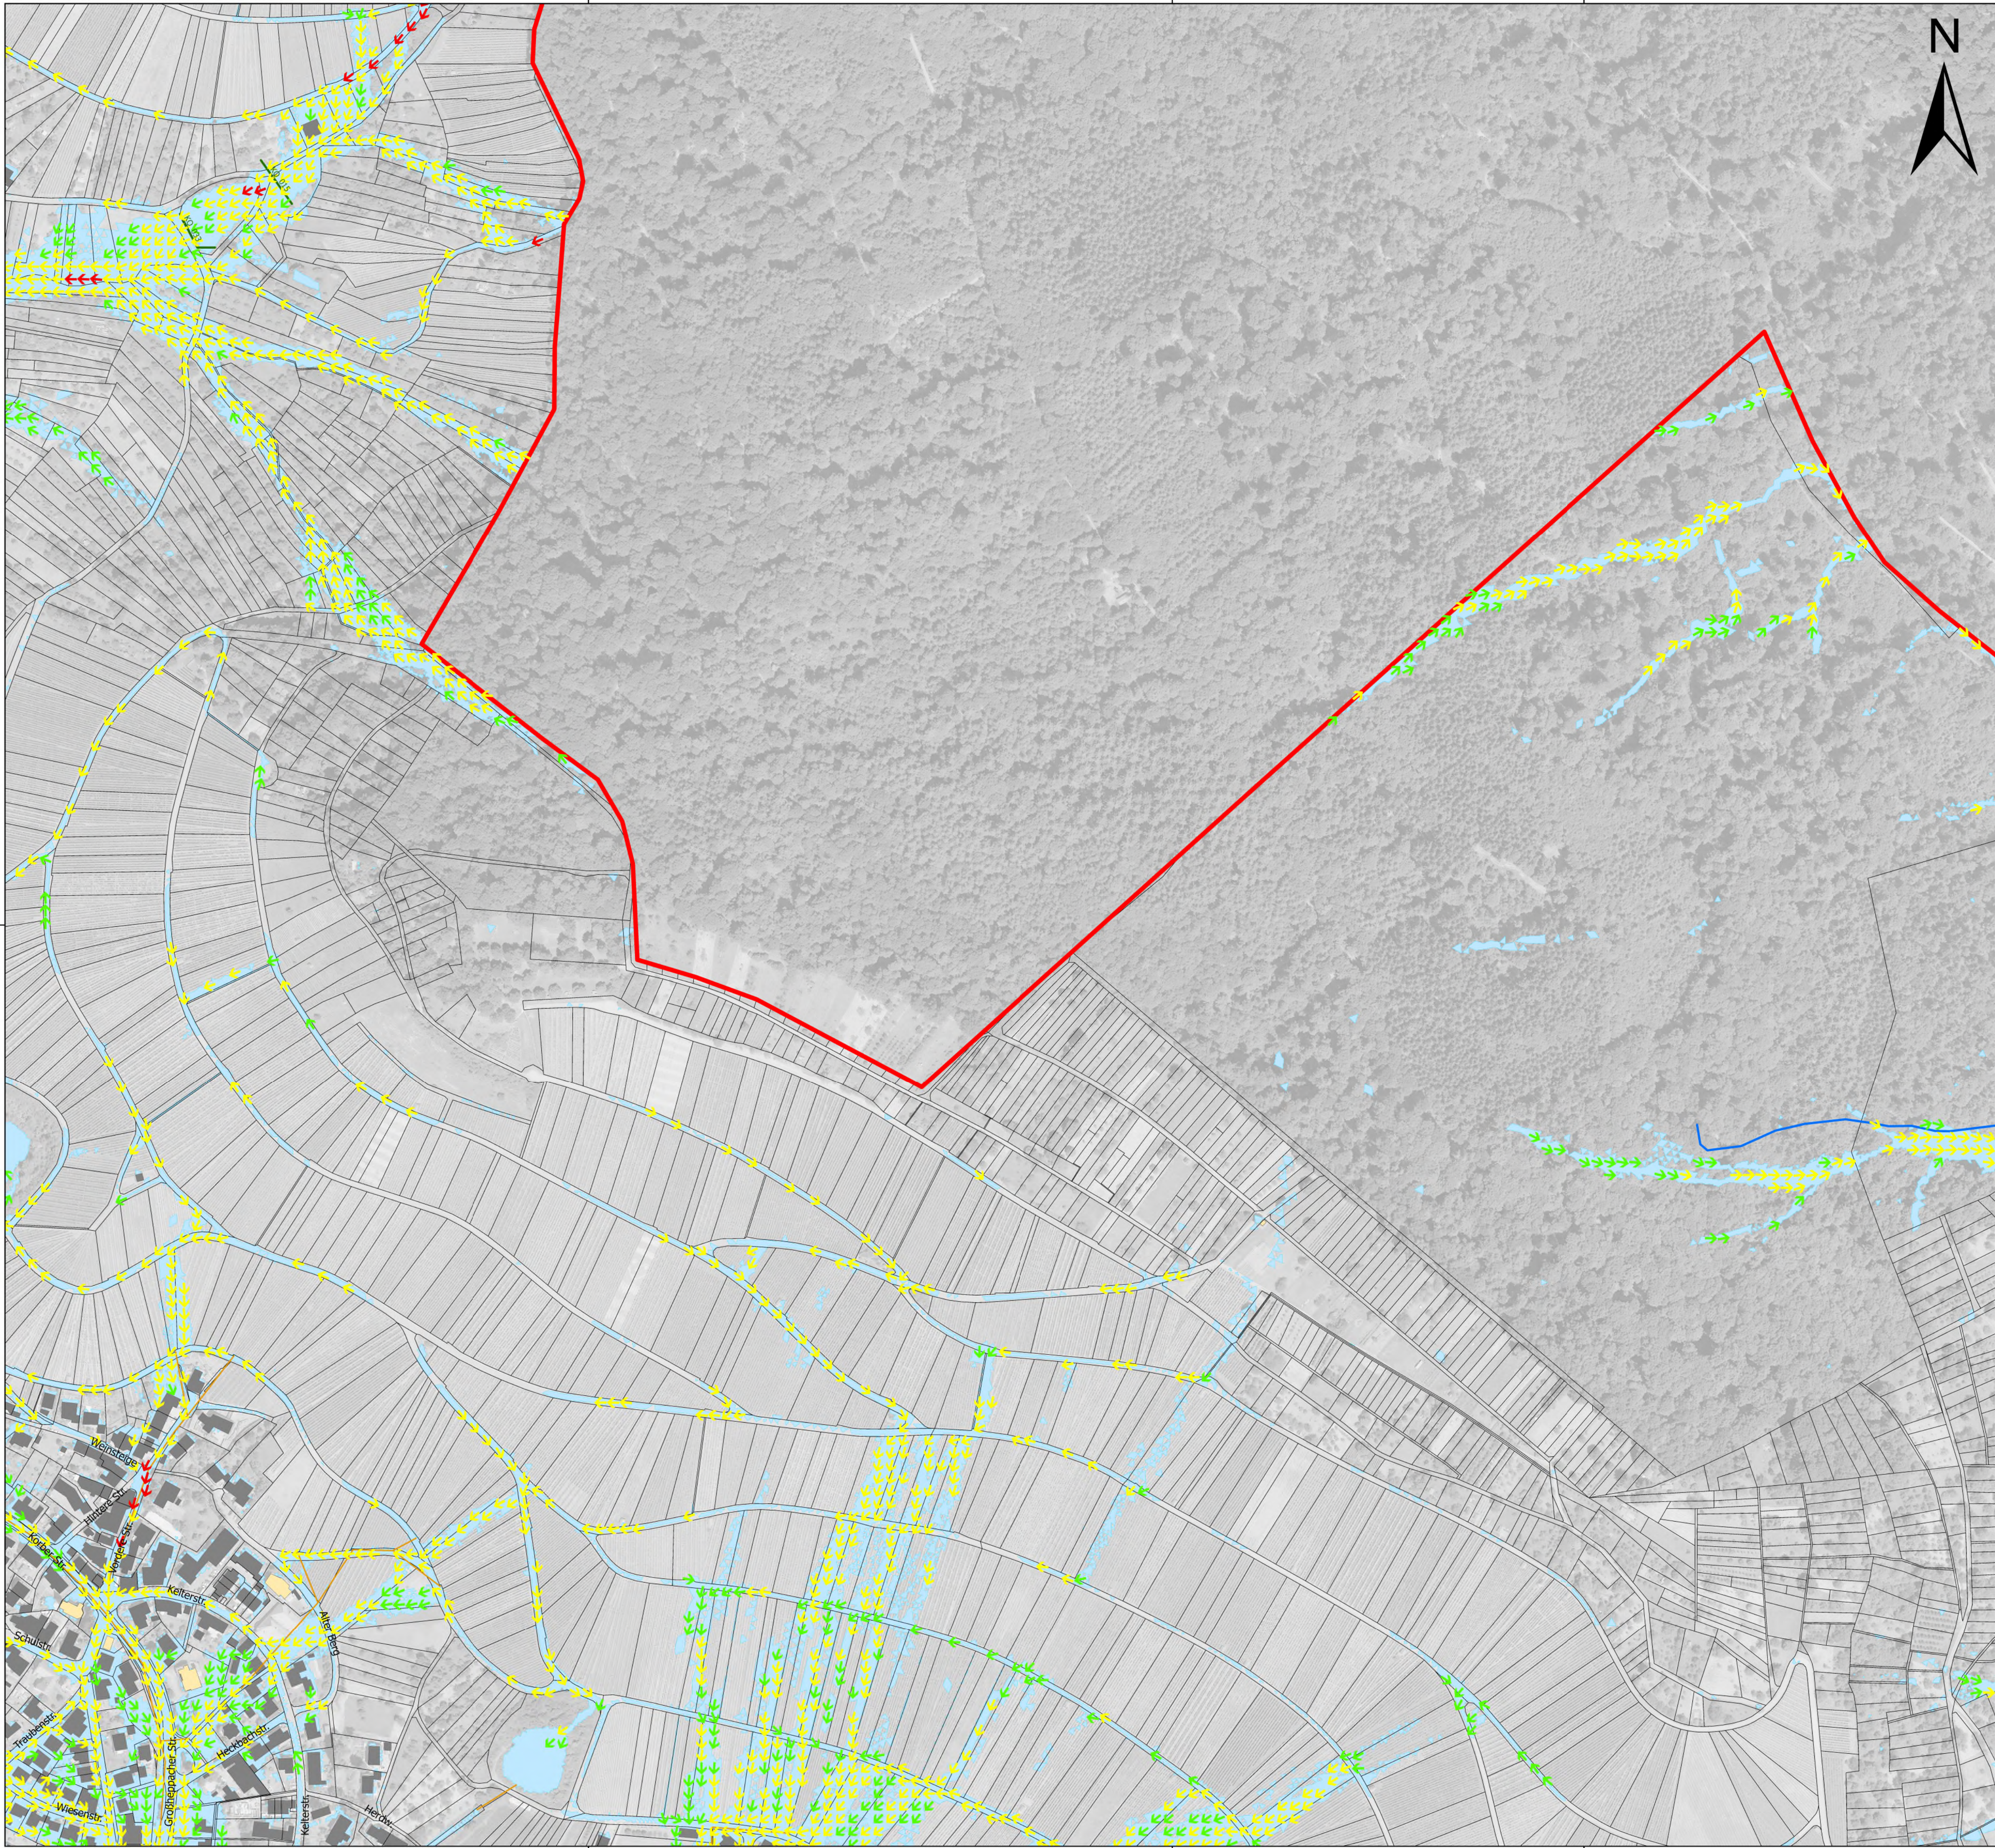

Legende

Maximale Fließgeschwindigkeiten
Extremes Abflussereignis, verschlamm

- 0,2 - 0,5 m/s
- > 0,5 - 2,0 m/s
- > 2,0 m/s

maximale Überflutungsausdehnung


- Gewässer (HWGK)
- Gewässer (AWGN)
- Verdolung

- Gebäude
- ALKIS - Gebäude für öffentliche Zwecke
- ALKIS - Flurstück


- Modellgebiet
- Gemeindegrenze
- Kontrollquerschnitt

Daten aus dem Räumlichen Informations- und Planungssystem (RIPS) der Landesanstalt für Umwelt, Messungen und Naturschutz Baden-Württemberg, [29.11.2019]
Link: <http://www.lubw.baden-wuerttemberg.de>

Geobasisdaten © Landesamt für Geoinformation und Landentwicklung
Baden-Württemberg (www.lgl-bw.de), Az.: 2851.9-1/19

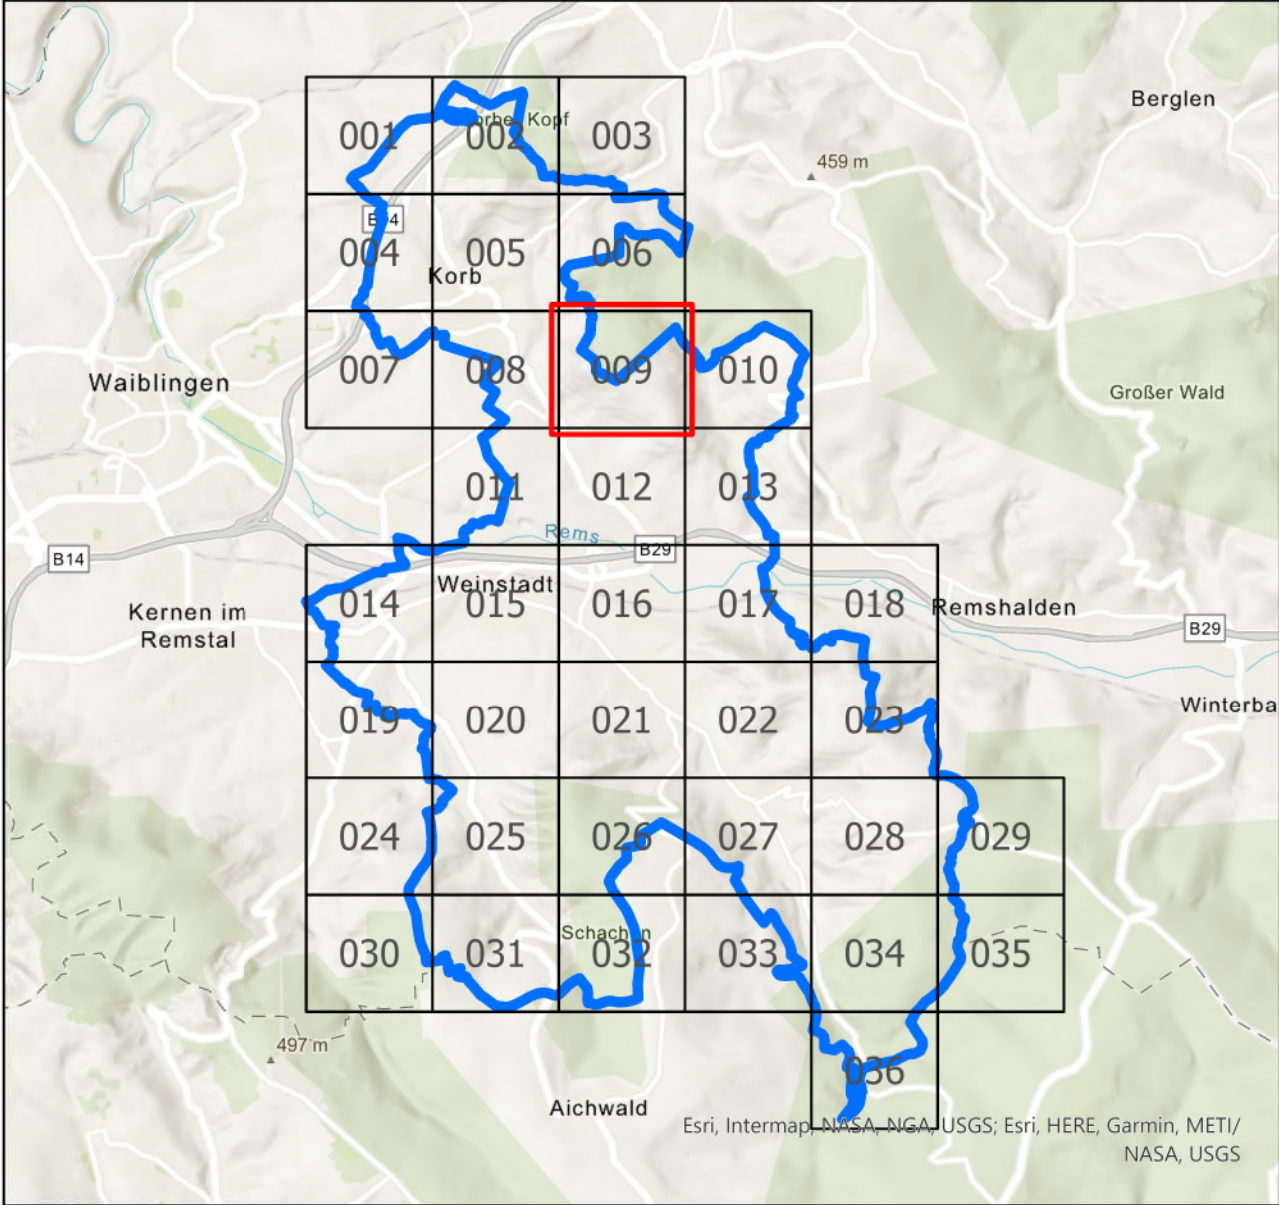

FASSNACHT INGENIEURE		Plan-Nr.: 8119091_FG_EXT_V_009	
Ziegeleistraße 3, 88410 Bad Wurzach +49 7564 9306-0, info@fassnacht-ingenieure.de www.fassnacht-ingenieure.de		Planungsstand Studie	
Auftraggeber: Stadt Weinstadt Marktplatz 1 71384 Weinstadt		Maßstab: 1:2.500	
Gemeinde Korb J.-F. Weishaar-Straße 71404 Korb		Koordinatensystem UTM 32N NHN, Status 170	
Projekt: 91935000.01		bearbeitet DL gezeichnet DL geprüft FJU	
Starkregenrisikomanagement Starkregengefahrenkarte		Anerkannt,	
Maximale Fließgeschwindigkeiten Extremes Ereignis - verschlamm		Bad Wurzach, 31.03.2021	

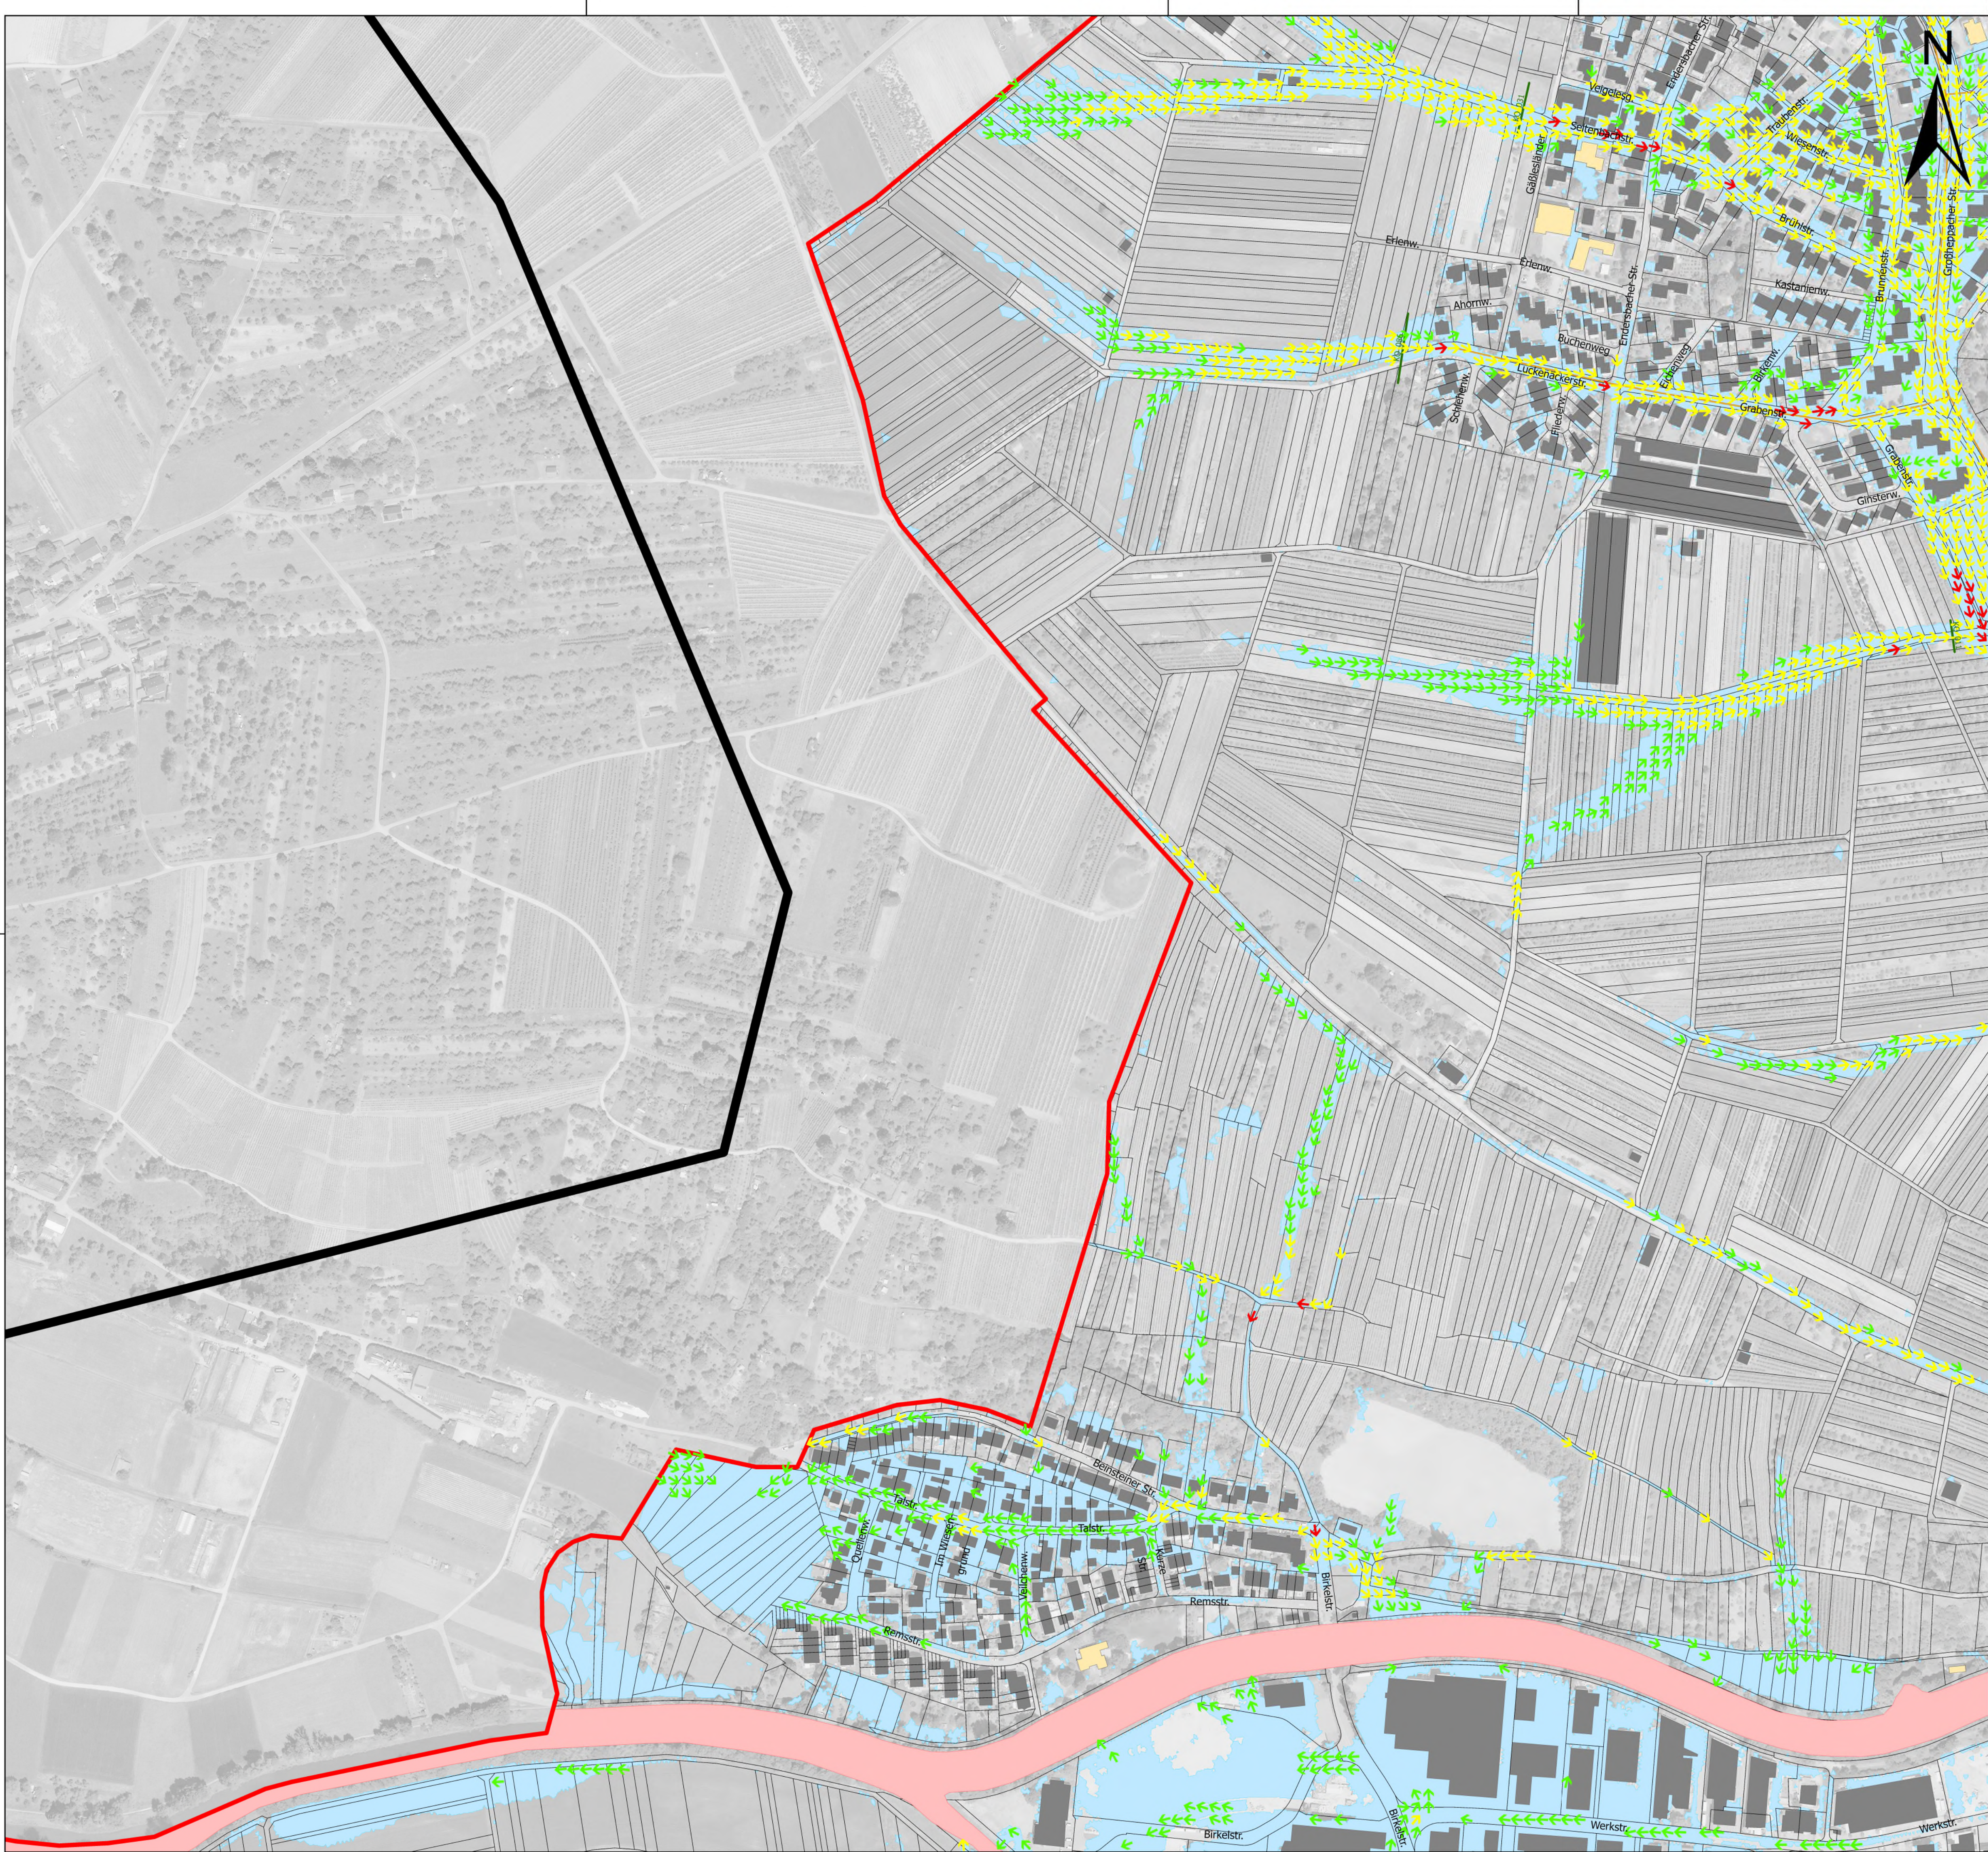

Legende

Maximale Fließgeschwindigkeiten
Extremes Abflussereignis, verschlämmt

- 0,2 - 0,5 m/s
- > 0,5 - 2,0 m/s
- > 2,0 m/s

maximale Überflutungsausdehnung

Gewässer (HWGK)

Gewässer (AWGN)

Verdolung

Gebäude

ALKIS - Gebäude für öffentliche Zwecke

ALKIS - Flurstück


Modellgebiet

Gemeindegrenze

Kontrollquerschnitt

Daten aus dem Räumlichen Informations- und Planungssystem (RIPS) der Landesanstalt für Umwelt, Messungen und Naturschutz Baden-Württemberg, [29.11.2019]
Link: <http://www.lubw.baden-wuerttemberg.de>

Geobasisdaten © Landesamt für Geoinformation und Landentwicklung Baden-Württemberg (www.lgl-bw.de), Az.: 2851.9-1/19

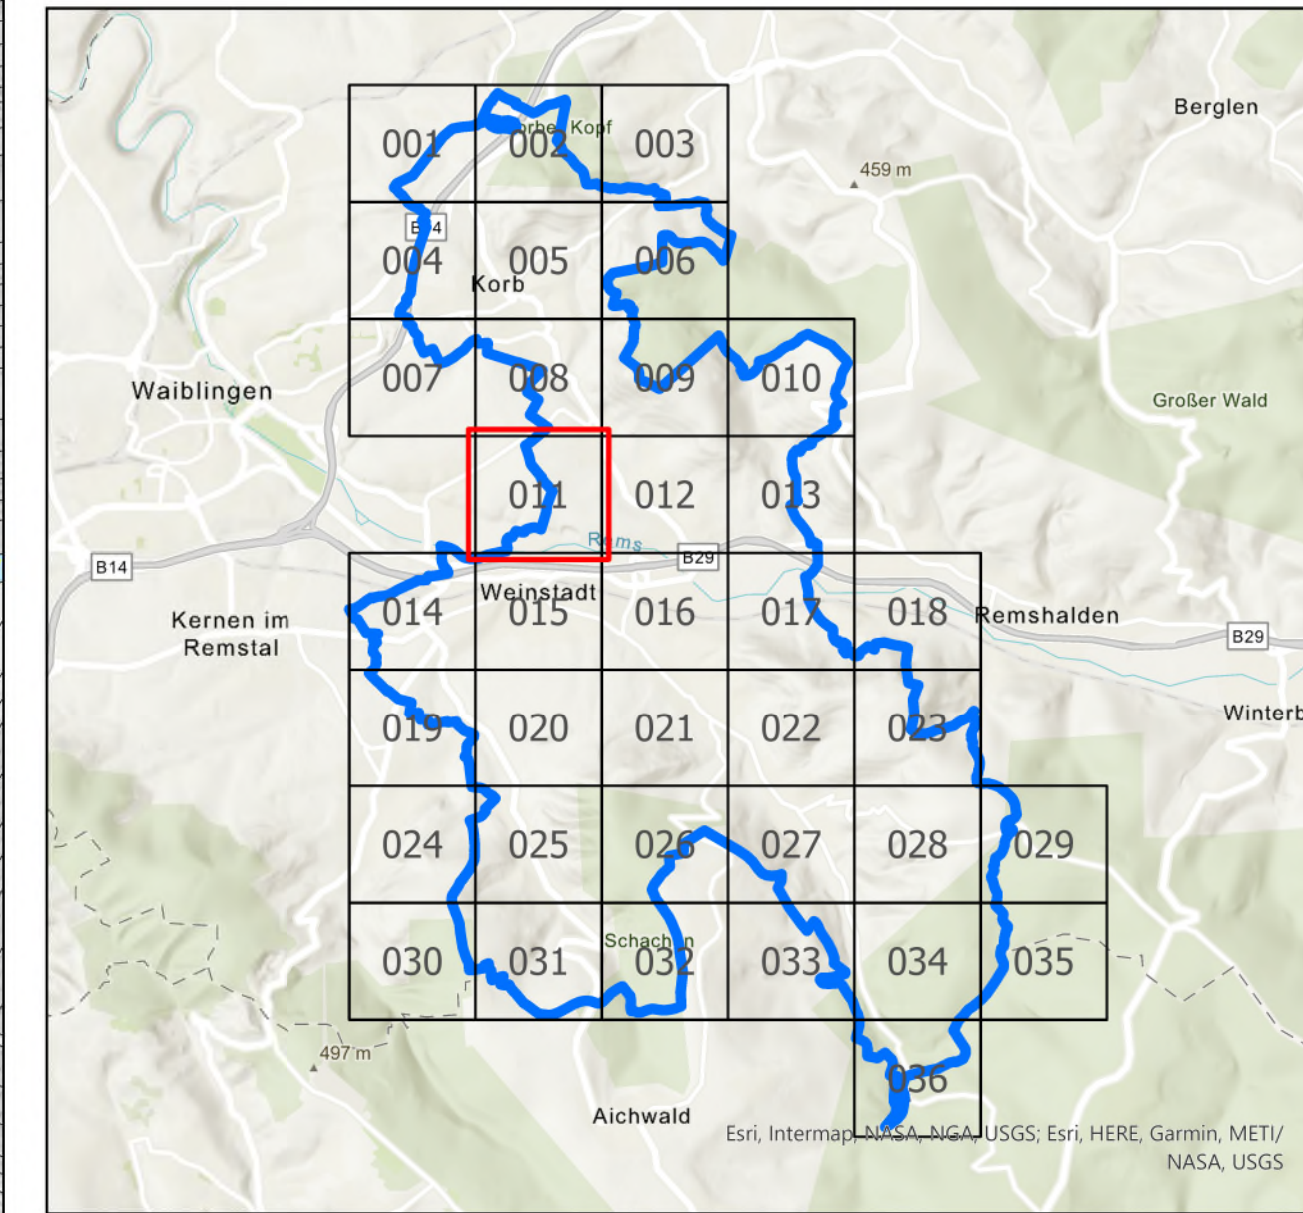

**FASSNACHT
INGENIEURE**

Ziegeleistraße 3, 88410 Bad Wurzach
+49 7564 9306-0, info@fassnacht-ingenieure.de
www.fassnacht-ingenieure.de

Plan-Nr.:
8119091_FG_EXT_V_011

Planungsstand
Studie

Maßstab:
1:2.500

Koordinatensystem
**UTM 32N NHN,
Status 170**

bearbeitet DL
gezeichnet DL
geprüft FJU

Anerkannt,

Bad Wurzach, 31.03.2021

Auftraggeber:
**Stadt Weinstadt
Marktplatz 1
71384 Weinstadt**

Gemeinde Korb
**J.-F. Weishaar-Straße
71404 Korb**

Projekt:
91935000.01

**Starkregenrisikomanagement
Starkregengefahrenkarte**

Maximale Fließgeschwindigkeiten
Extremes Ereignis - verschlämmt



Legende

Maximale Fließgeschwindigkeiten
Extremes Abflussereignis, verschlamm

- 0,2 - 0,5 m/s
- > 0,5 - 2,0 m/s
- > 2,0 m/s

maximale Überflutungsausdehnung


- Gewässer (HWGK)
- Gewässer (AWGN)
- Verdolung

- Gebäude
- ALKIS - Gebäude für öffentliche Zwecke
- ALKIS - Flurstück

- Modellgebiet
- Gemeindegrenze
- Kontrollquerschnitt

Daten aus dem Räumlichen Informations- und Planungssystem (RIPS) der Landesanstalt für Umwelt, Messungen und Naturschutz Baden-Württemberg, [29.11.2019]
Link: <http://www.lubw.baden-wuerttemberg.de>

Geobasisdaten © Landesamt für Geoinformation und Landentwicklung
Baden-Württemberg (www.lgl-bw.de), Az.: 2851.9-1/19

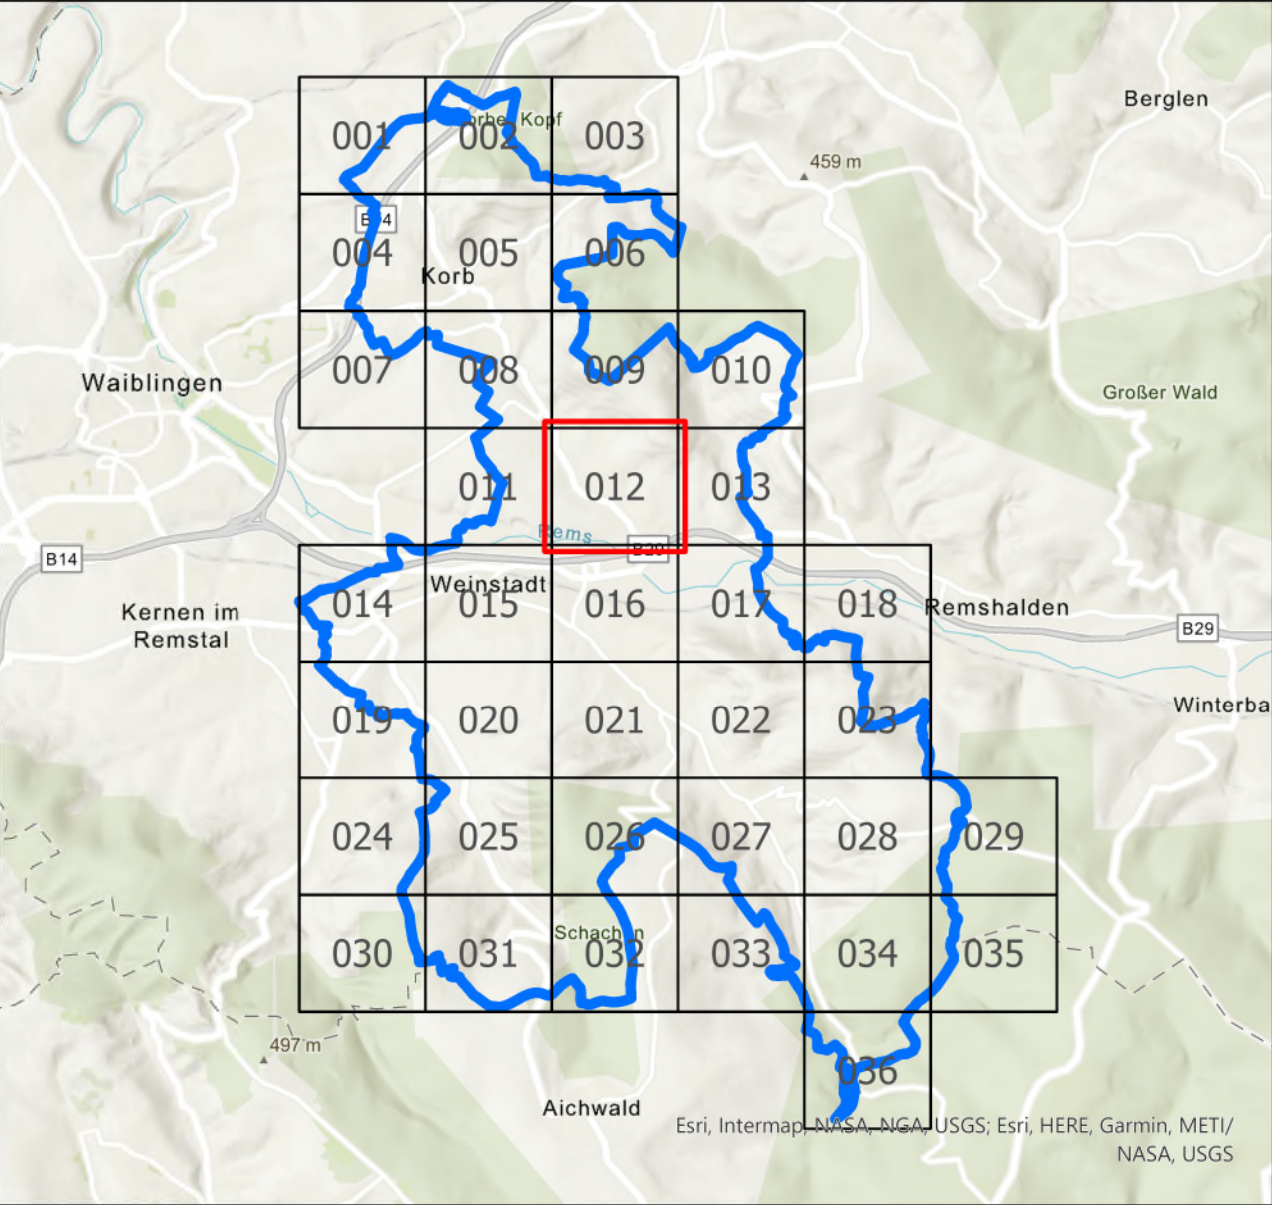

FASSNACHT INGENIEURE Ziegeleistraße 3, 88410 Bad Wurzach +49 7564 9306-0, info@fassnacht-ingenieure.de www.fassnacht-ingenieure.de		Plan-Nr.: 8119091_FG_EXT_V_012
Auftraggeber: Stadt Weinstadt Marktplatz 1 71384 Weinstadt		Planungsstand Studie
Gemeinde Korb J.-F. Weishaar-Straße 71404 Korb		Maßstab: 1:2.500
Projekt: 91935000.01		Koordinatensystem UTM 32N NHN, Status 170
Starkregenrisikomanagement Starkregengefahrenkarte		bearbeitet DL gezeichnet DL geprüft FJU
Maximale Fließgeschwindigkeiten Extremes Ereignis - verschlamm		Anerkannt,
		Bad Wurzach, 31.03.2021