


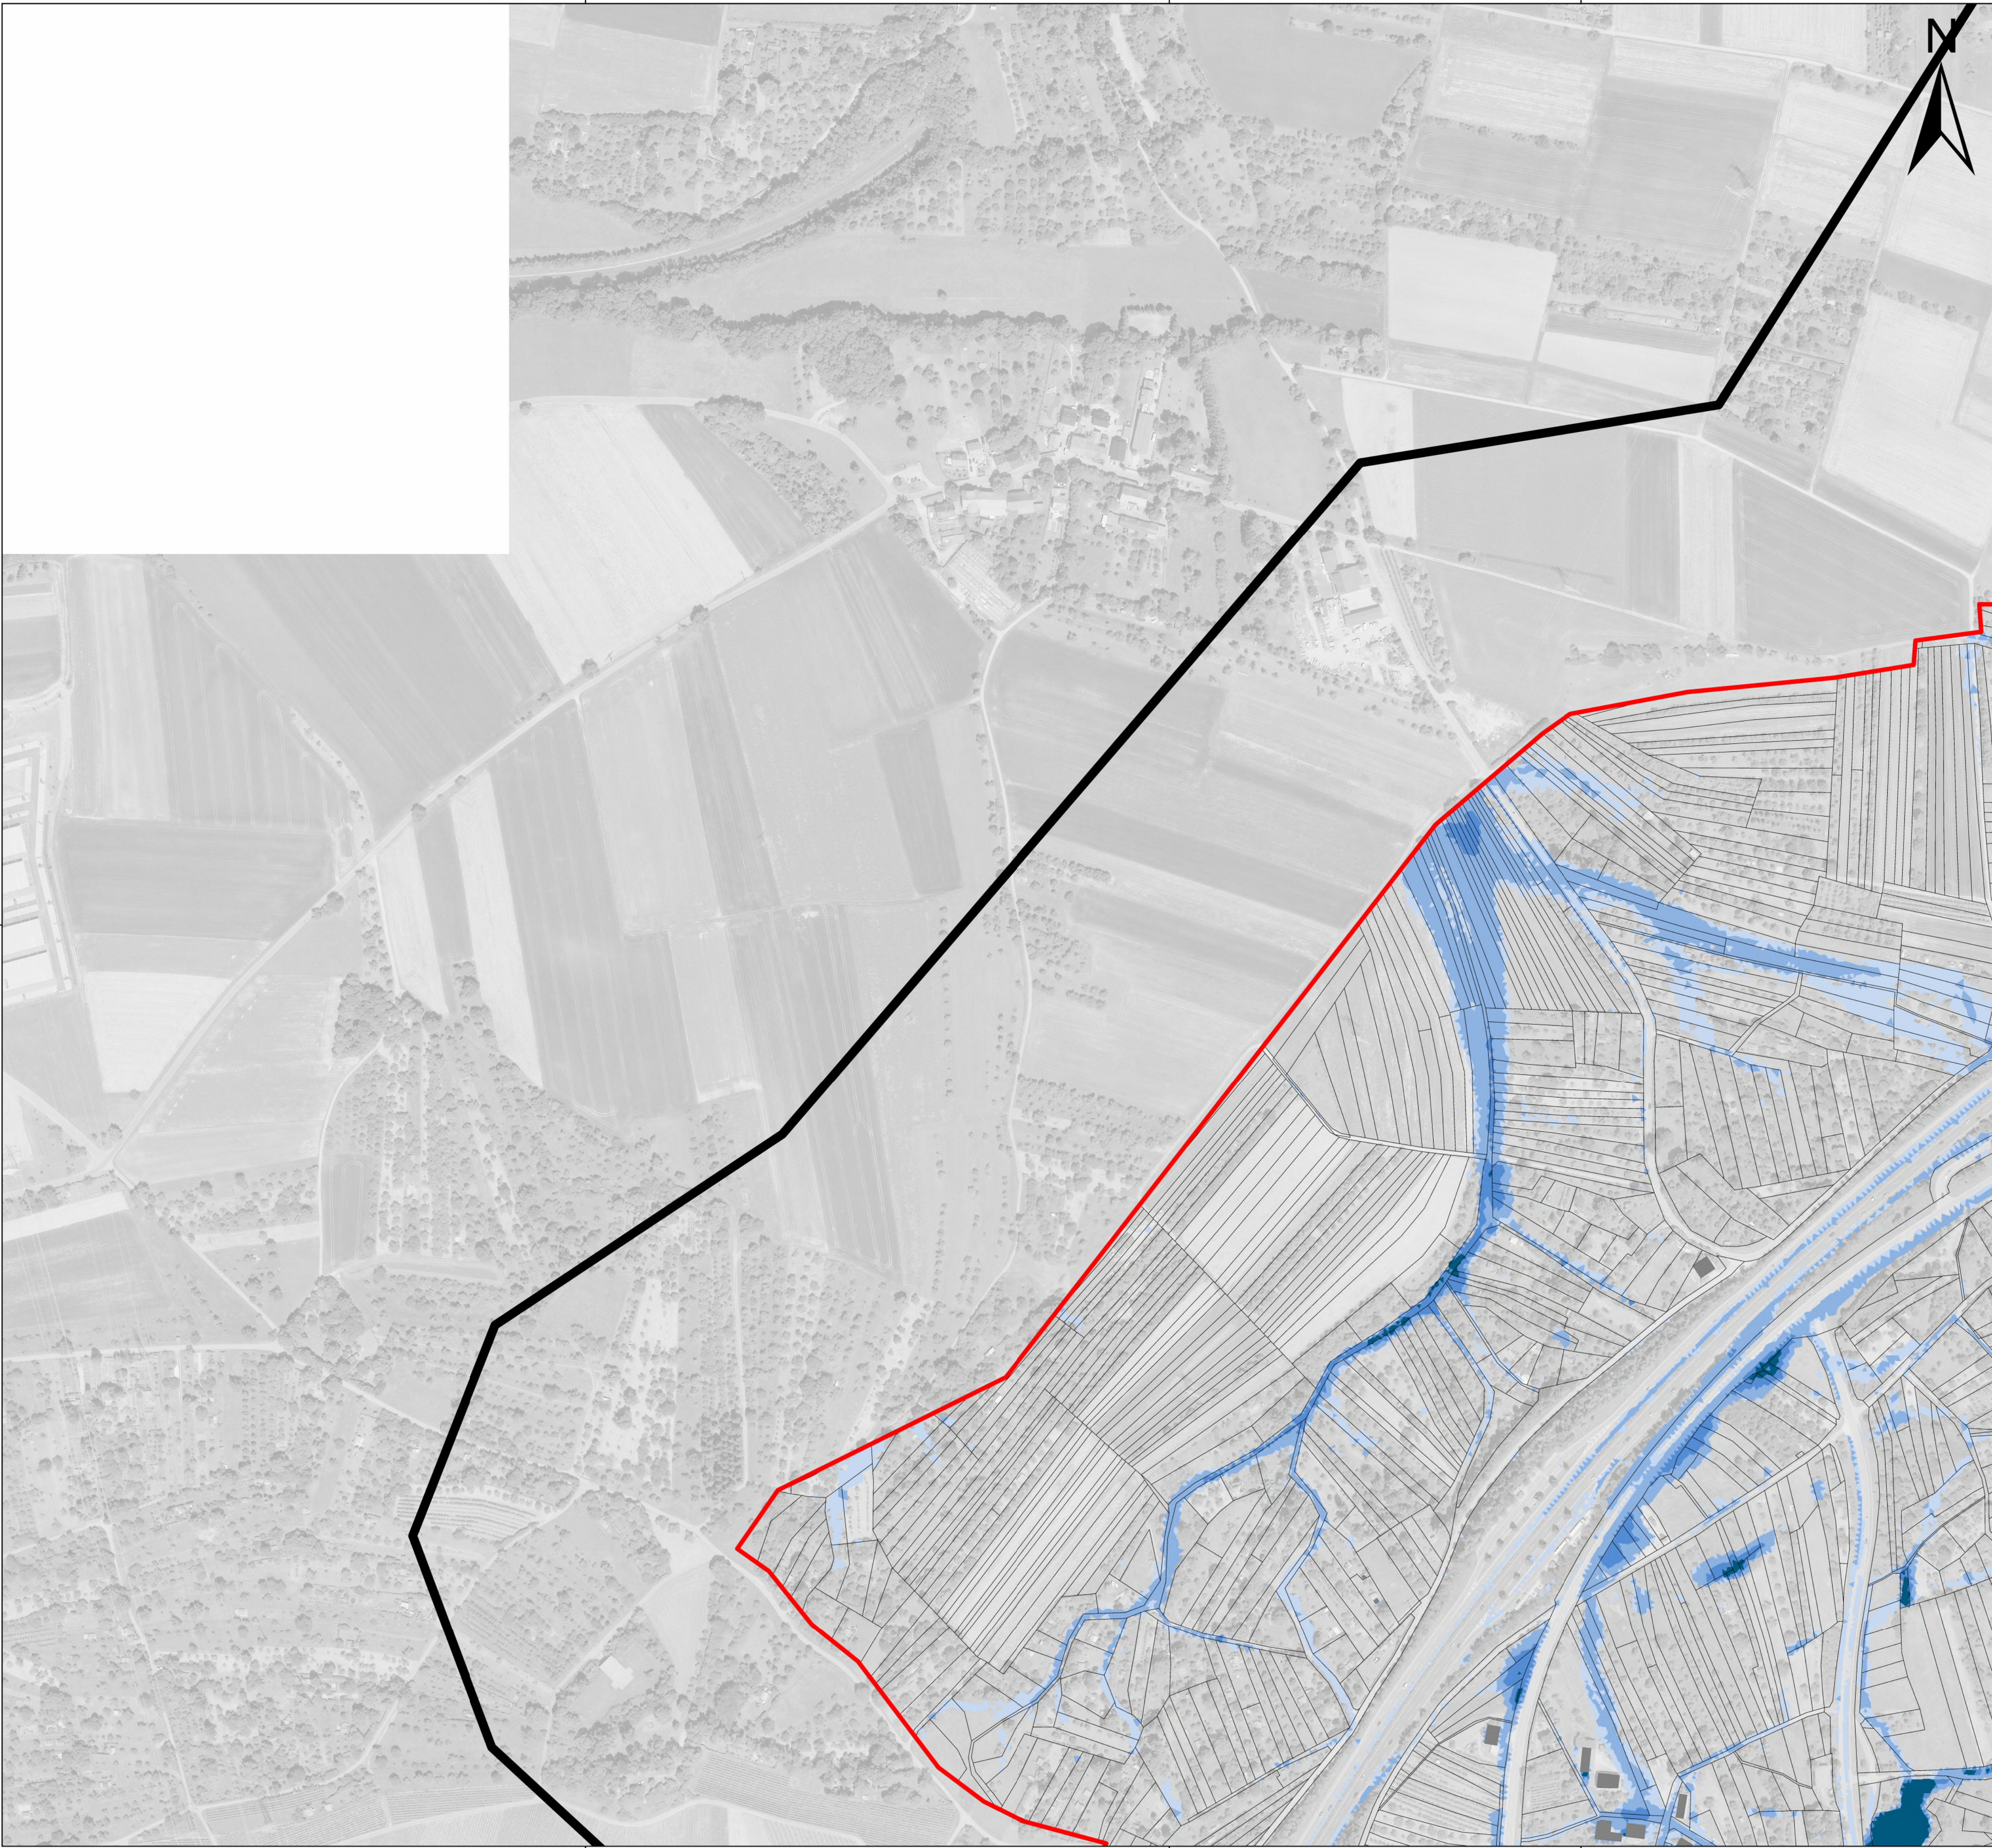

Legende

Maximale Überflutungstiefen
Extremes Abflussereignis, verschlämmt

- 5 - 10 cm
- > 10 - 50 cm
- > 50 - 100 cm
- > 100 cm

- Gewässer (HWGK)
- Gewässer (AWGN)
- Verdolung


- Gebäude
- ALKIS - Gebäude für öffentliche Zwecke
- ALKIS - Flurstück

- Modellgebiet
- Gemeindegrenze


- Kontrollquerschnitt

Daten aus dem Räumlichen Informations- und Planungssystem (RIPS) der Landesanstalt für Umwelt, Messungen und Naturschutz Baden-Württemberg, [29.11.2019]
Link: <http://www.lubw.baden-wuerttemberg.de>

Geobasisdaten © Landesamt für Geoinformation und Landentwicklung
Baden-Württemberg (www.lgl-bw.de), Az.: 2851.9-1/19

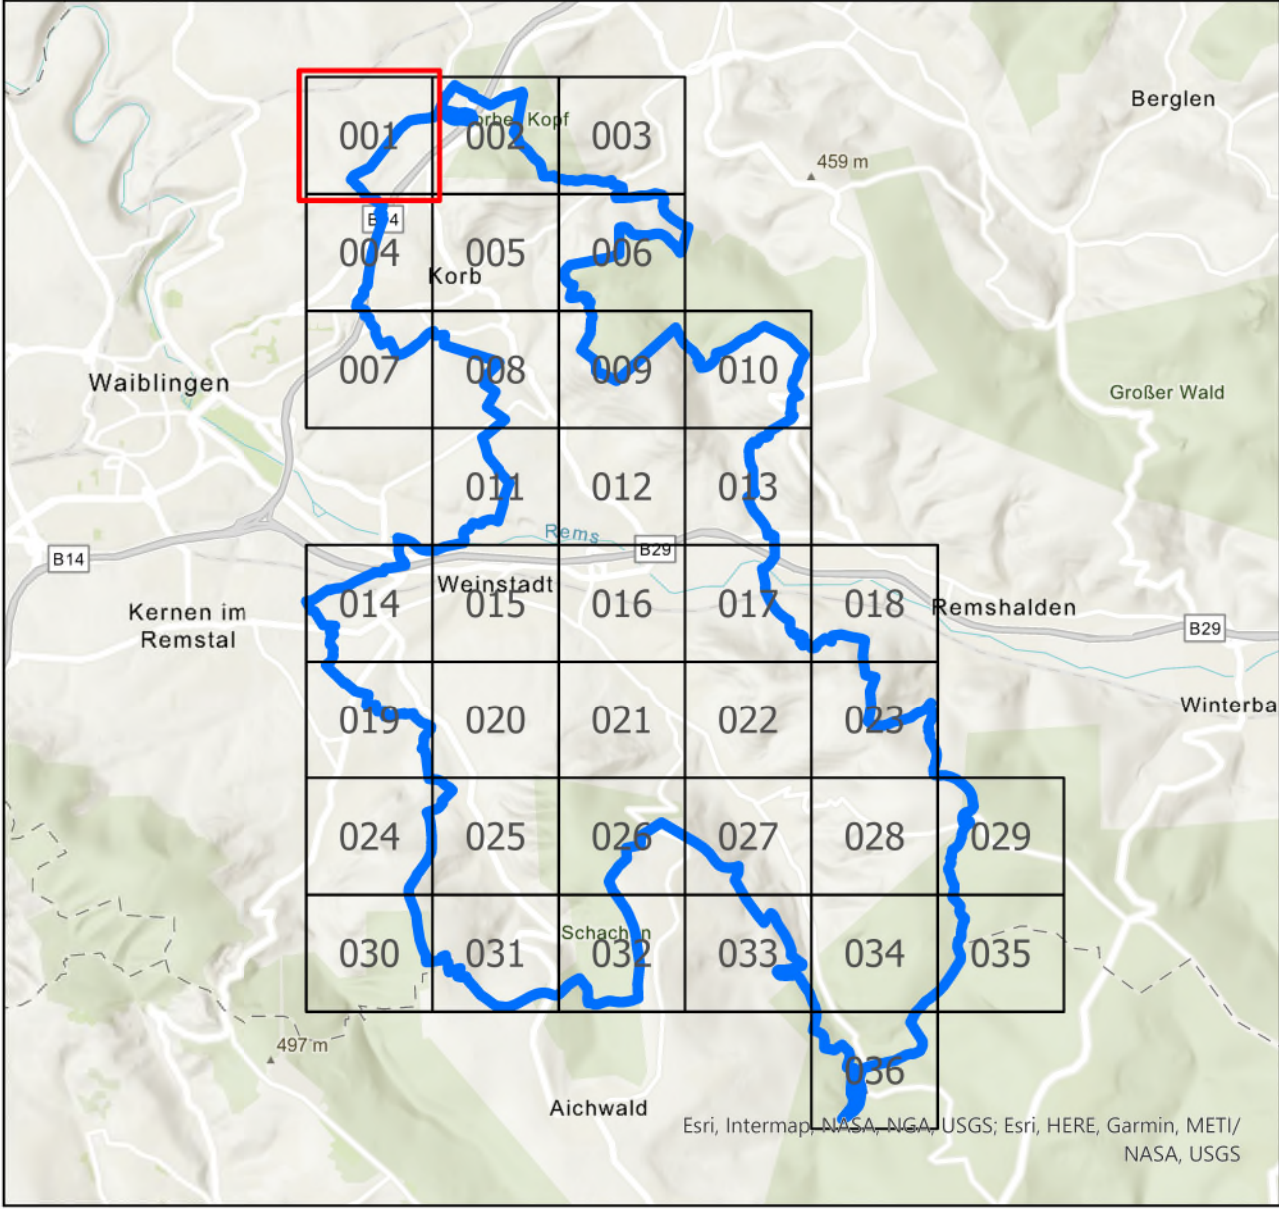

FASSNACHT INGENIEURE Ziegeleistraße 3, 88410 Bad Wurzach +49 7564 9306-0, info@fassnacht-ingenieure.de www.fassnacht-ingenieure.de		Plan-Nr.: 8119091_UT_EXT_V_001
Auftraggeber: Stadt Weinstadt Marktplatz 1 71384 Weinstadt		Planungsstand Studie
Gemeinde Korb J.-F. Weishaar-Straße 71404 Korb		Maßstab: 1:2.500
Projekt: 91935000.01 Starkregenrisikomanagement Starkregengefahrenkarte		Koordinatensystem UTM 32N NHN, Status 170
		bearbeitet DL gezeichnet DL geprüft FJU
Maximale Überflutungstiefen Extremes Ereignis - verschlämmt		Anerkannt,
		Bad Wurzach, 31.03.2021

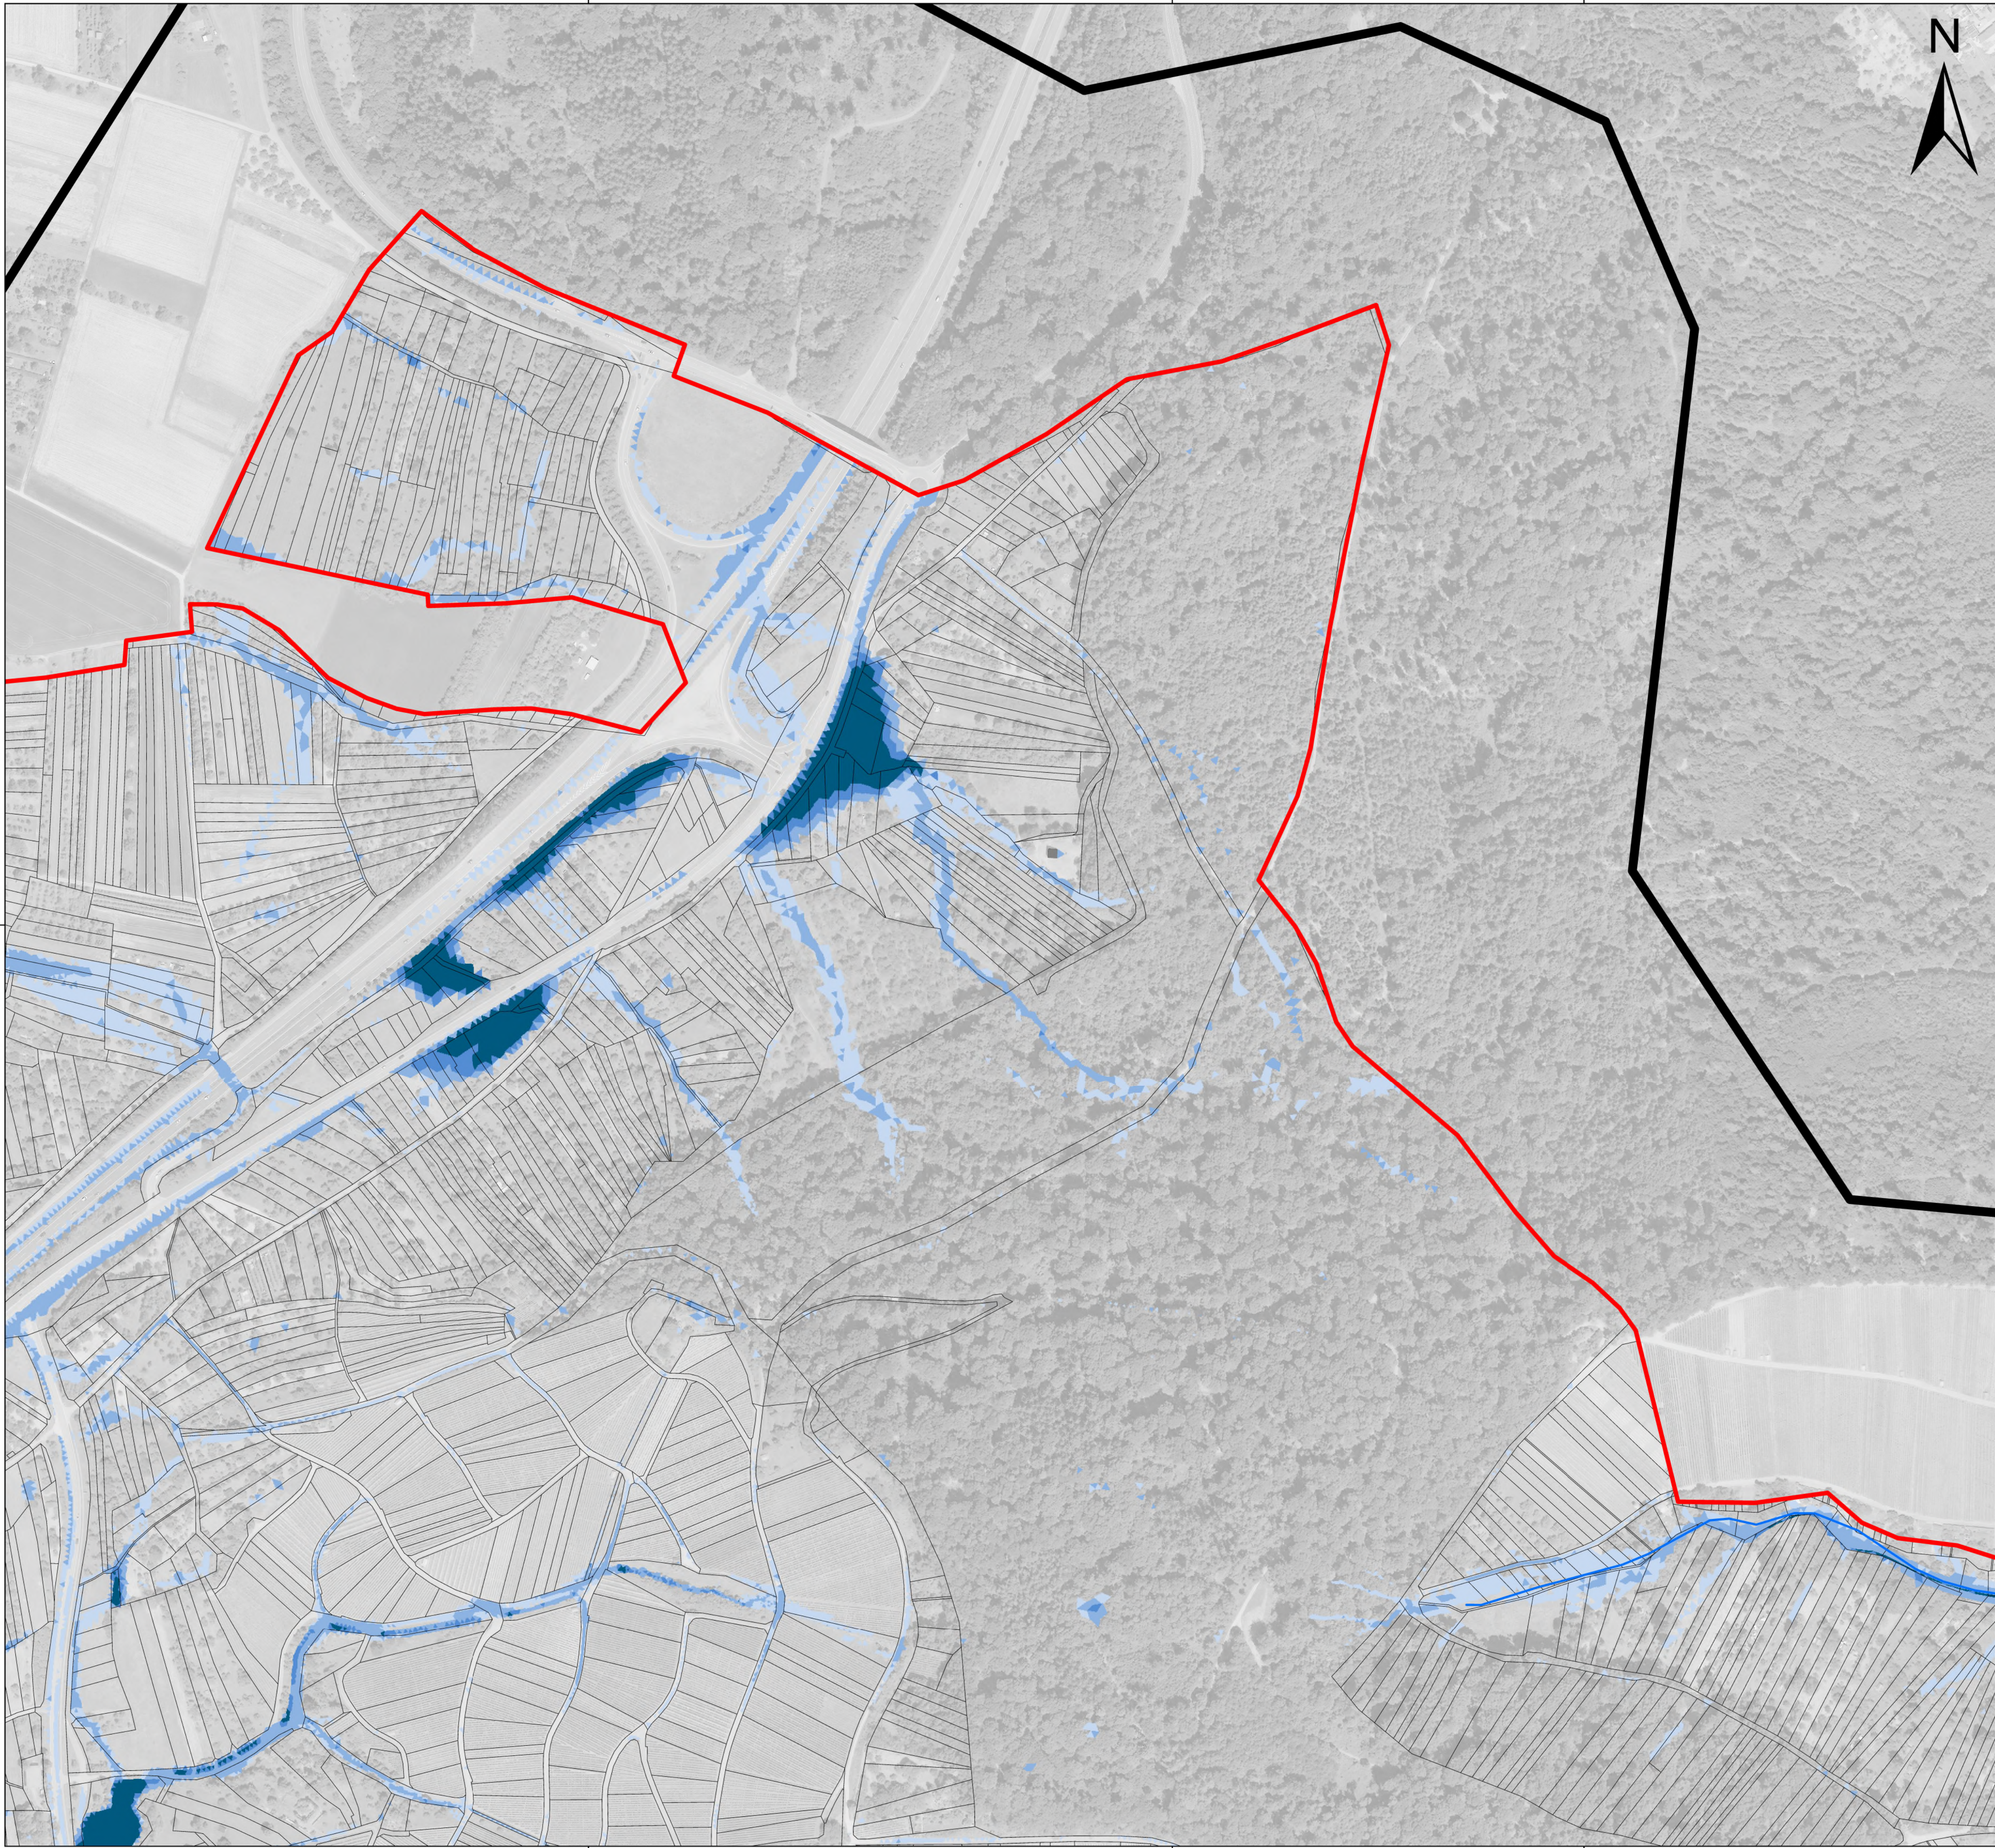

Legende

Maximale Überflutungstiefen
Extremes Abflussereignis, verschlämmt

- 5 - 10 cm
- > 10 - 50 cm
- > 50 - 100 cm
- > 100 cm

- Gewässer (HWGK)
- Gewässer (AWGN)
- Verdolung


- Gebäude
- ALKIS - Gebäude für öffentliche Zwecke
- ALKIS - Flurstück

- Modellgebiet
- Gemeindegrenze

- Kontrollquerschnitt

Daten aus dem Räumlichen Informations- und Planungssystem (RIPS) der Landesanstalt für Umwelt, Messungen und Naturschutz Baden-Württemberg, [29.11.2019]
Link: <http://www.lubw.baden-wuerttemberg.de>

Geobasisdaten © Landesamt für Geoinformation und Landentwicklung
Baden-Württemberg (www.lgl-bw.de), Az.: 2851.9-1/19

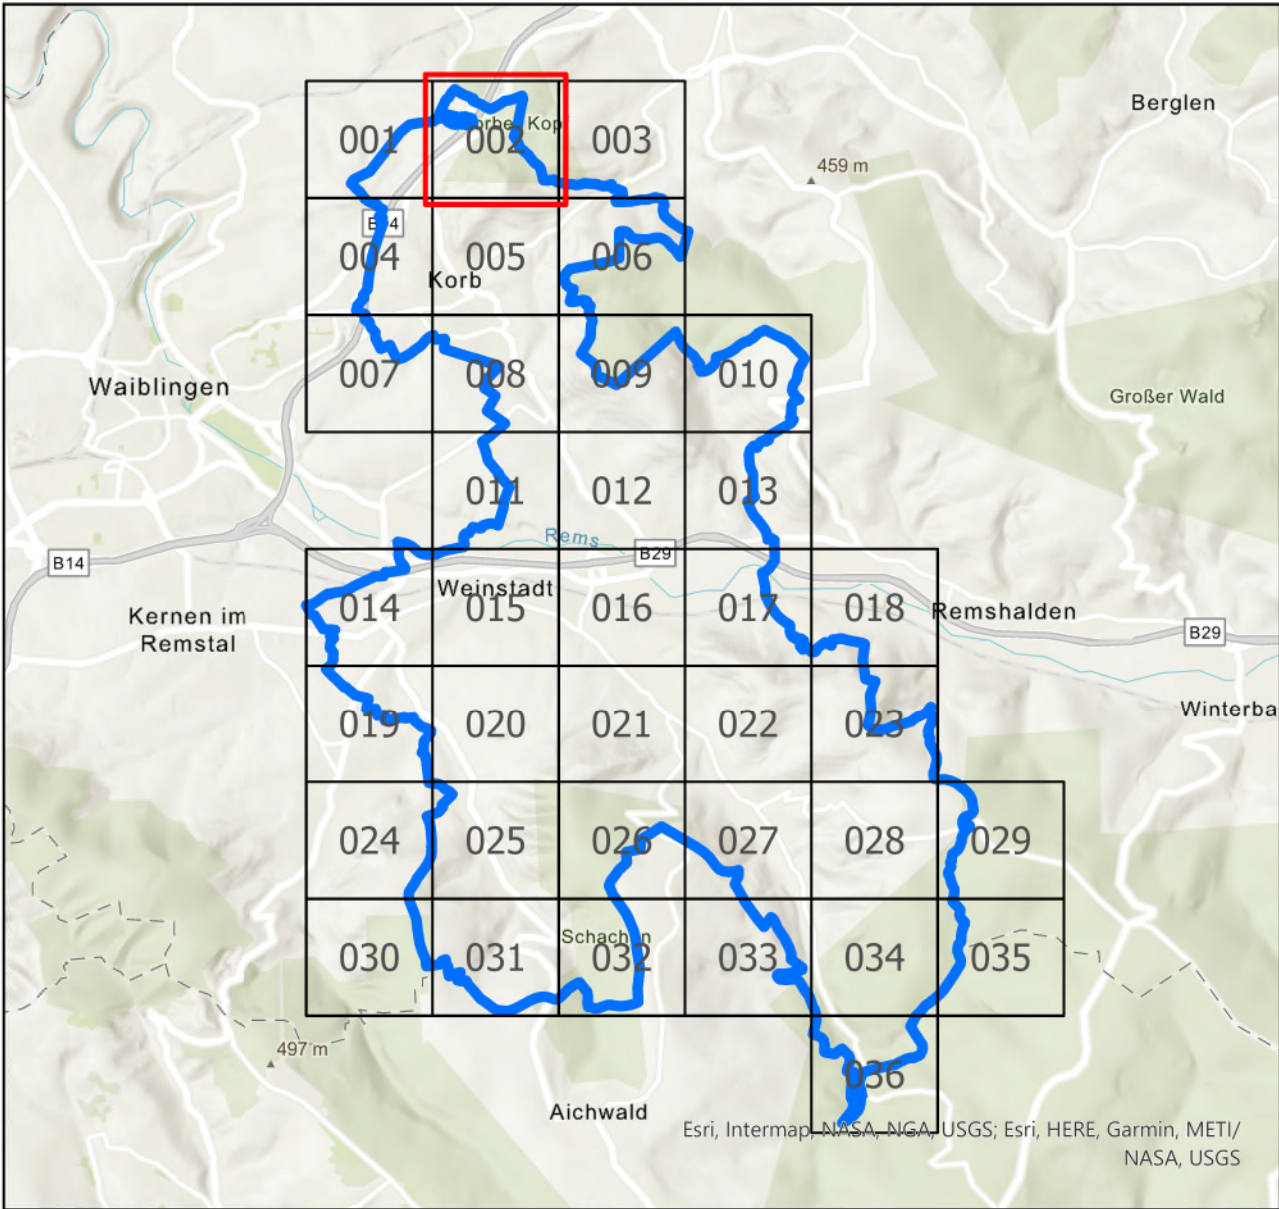

**FASSNACHT
INGENIEURE** | | |||

Ziegeleistraße 3, 88410 Bad Wurzach
+49 7564 9306-0, info@fassnacht-ingenieure.de
www.fassnacht-ingenieure.de

Auftraggeber:
Stadt Weinstadt
Marktplatz 1
71384 Weinstadt

Gemeinde Korb
J.-F. Weishaar-Straße
71404 Korb

Projekt:
91935000.01

Starkregenrisikomanagement
Starkregengefahrenkarte

Maximale Überflutungstiefen
Extremes Ereignis - verschlämmt

Plan-Nr.:
8119091_UT_EXT_V_002

Planungsstand
Studie


Maßstab:
1:2.500

Koordinatensystem
UTM 32N NHN,
Status 170

bearbeitet DL
gezeichnet DL
geprüft FJU

Anerkannt,

Bad Wurzach, 31.03.2021

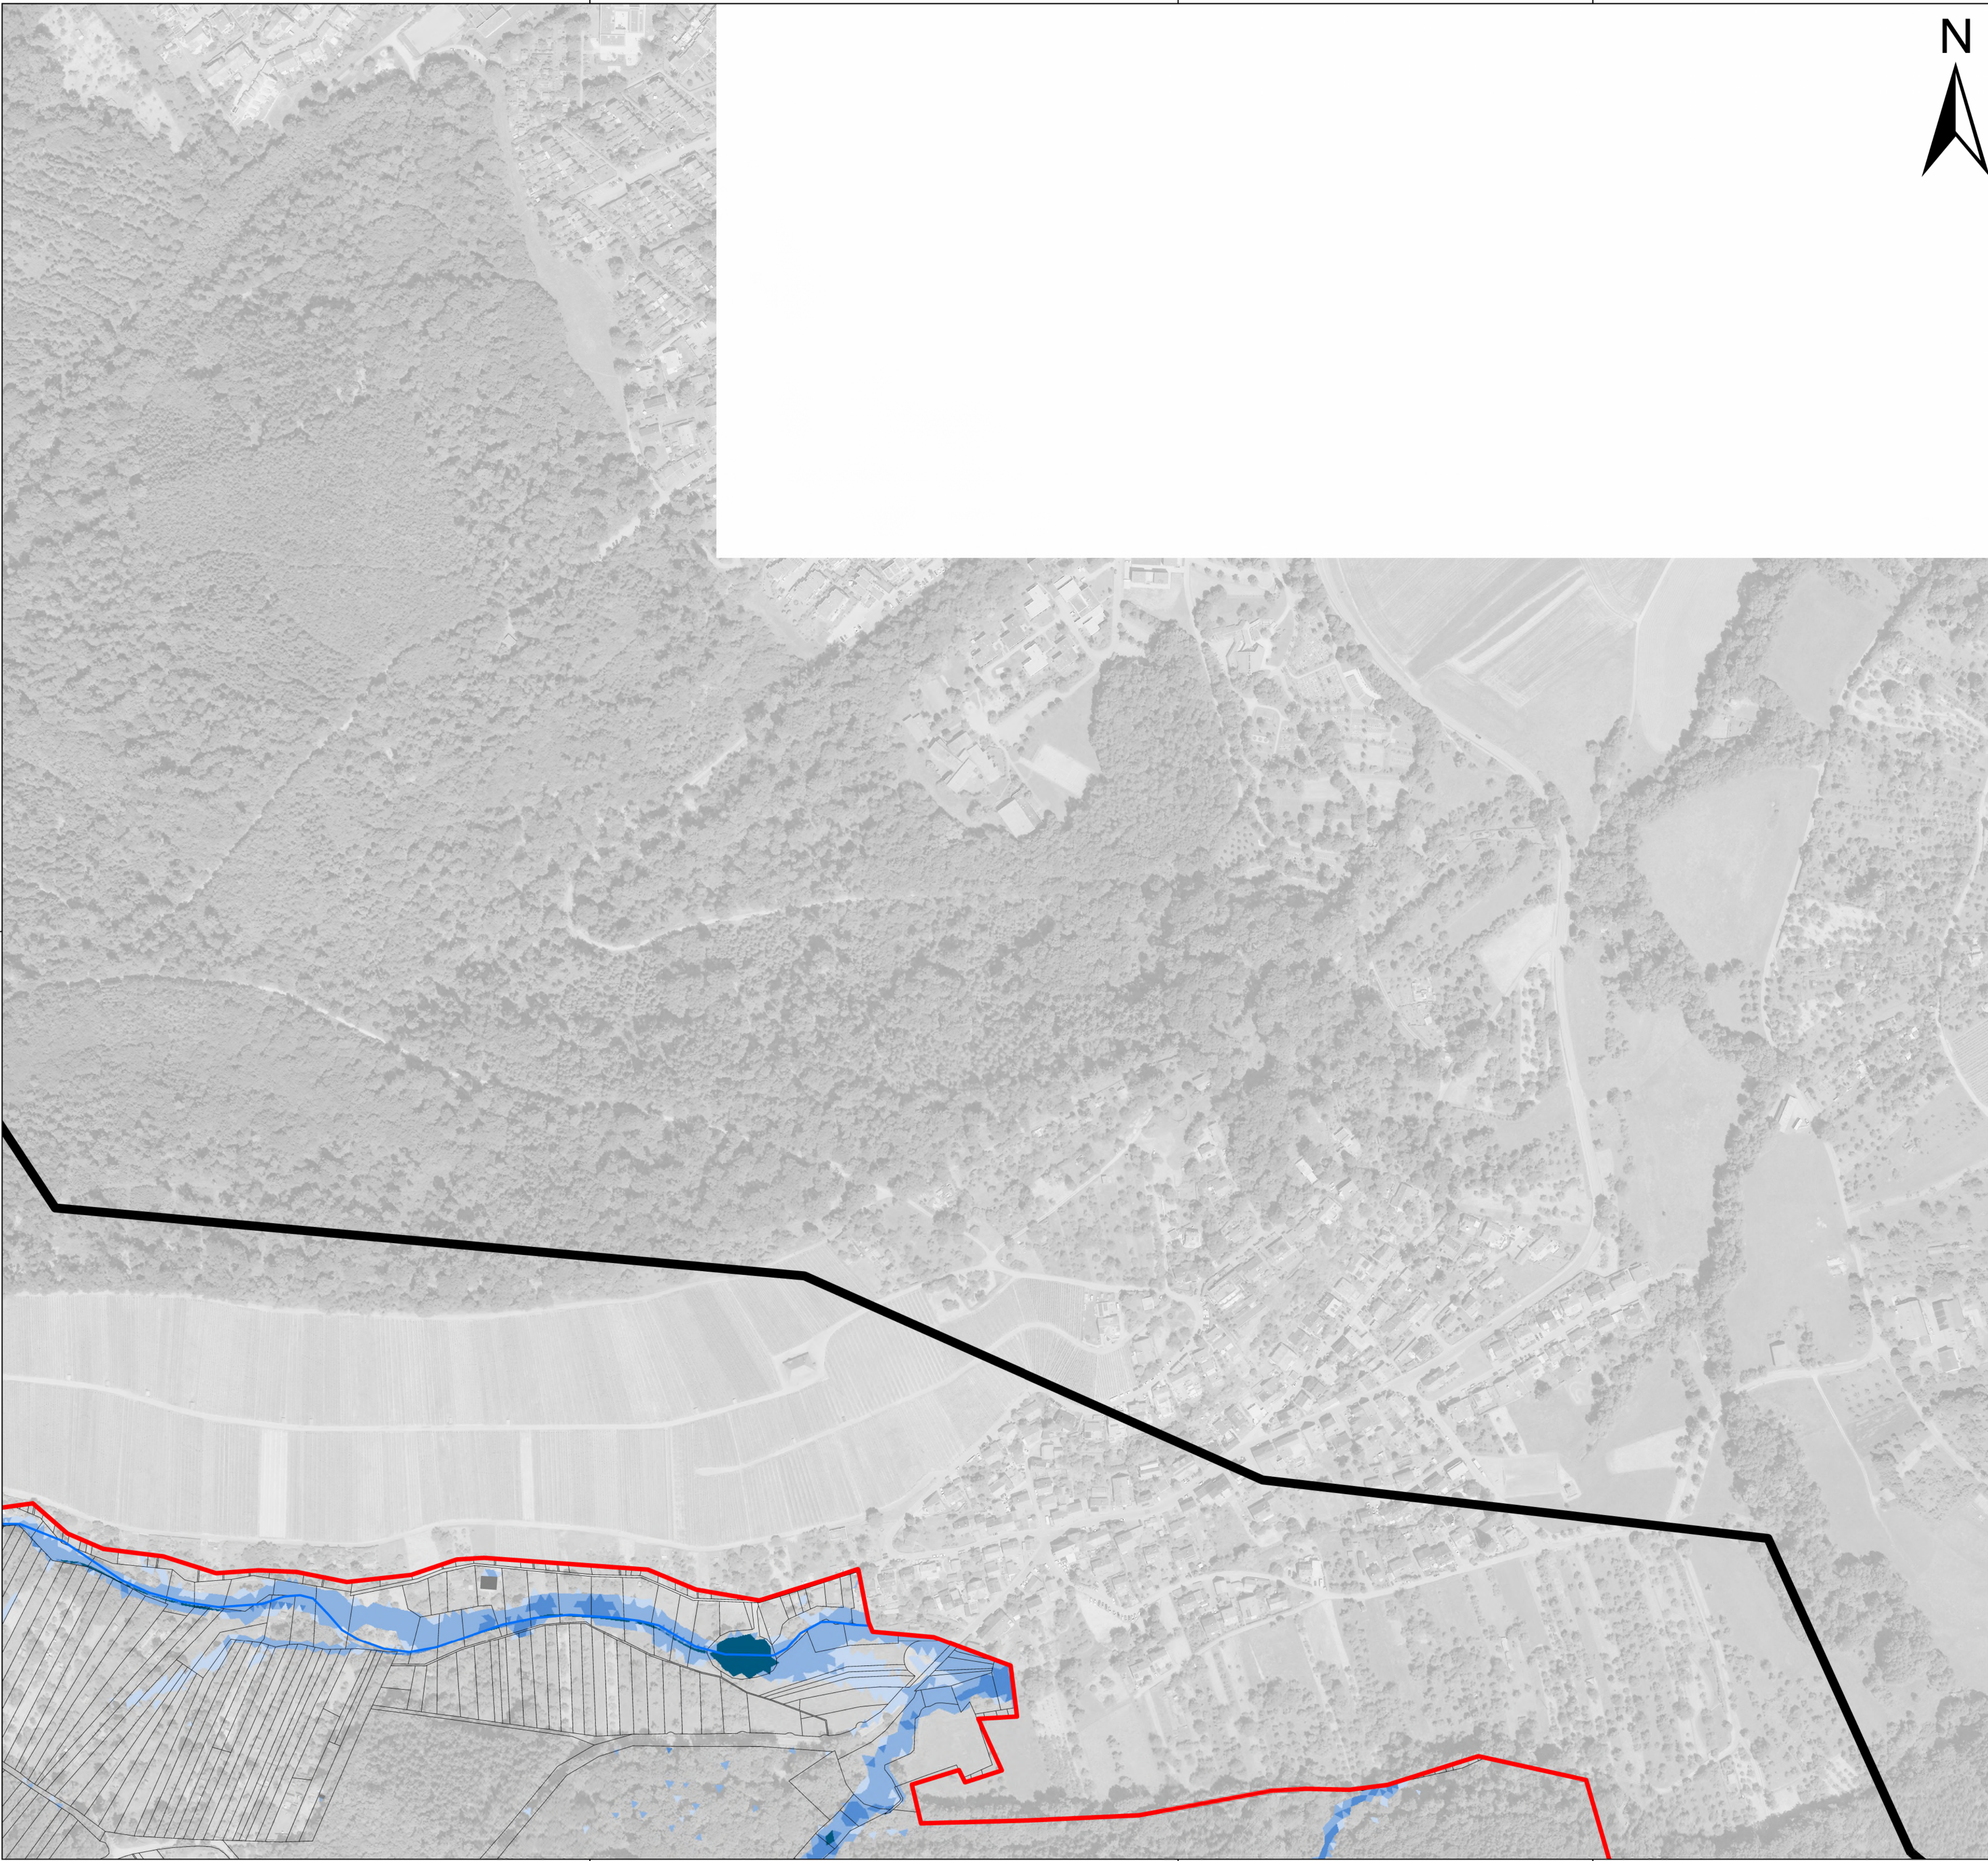

Legende

Maximale Überflutungstiefen
Extremes Abflussereignis, verschlamm

- 5 - 10 cm
- > 10 - 50 cm
- > 50 - 100 cm
- > 100 cm

- Gewässer (HWGK)
- Gewässer (AWGN)
- Verdolung


- Gebäude
- ALKIS - Gebäude für öffentliche Zwecke
- ALKIS - Flurstück

- Modellgebiet
- Gemeindegrenze

Kontrollquerschnitt

Daten aus dem Räumlichen Informations- und Planungssystem (RIPS) der Landesanstalt für Umwelt, Messungen und Naturschutz Baden-Württemberg, [29.11.2019]
Link: <http://www.lubw.baden-wuerttemberg.de>

Geobasisdaten © Landesamt für Geoinformation und Landentwicklung Baden-Württemberg (www.lgl-bw.de), Az.: 2851.9-1/19

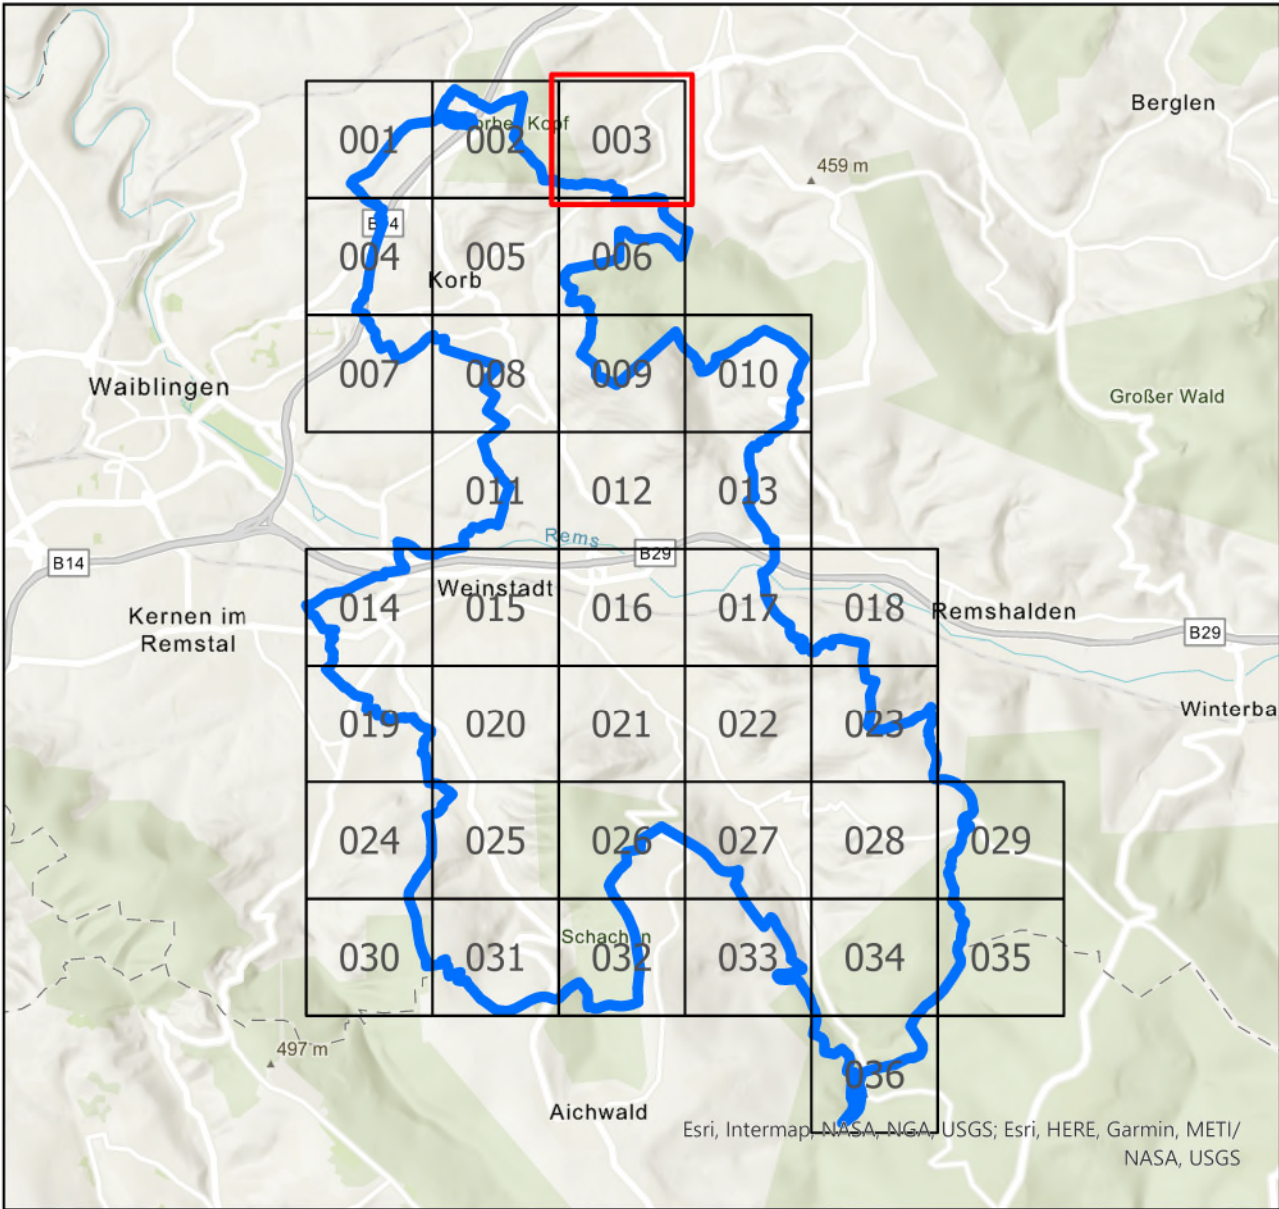

**FASSNACHT
INGENIEURE** | | |

Ziegeleistraße 3, 88410 Bad Wurzach
+49 7564 9306-0, info@fassnacht-ingenieure.de
www.fassnacht-ingenieure.de

Auftraggeber:
Stadt Weinstadt
Marktplatz 1
71384 Weinstadt
Gemeinde Korb
J.-F. Weishaar-Straße
71404 Korb

Projekt:
91935000.01

Starkregenrisikomanagement
Starkregengefahrenkarte

Maximale Überflutungstiefen
Extremes Ereignis - verschlamm

Plan-Nr.:
8119091_UT_EXT_V_003

Planungsstand
Studie


Maßstab:
1:2.500

Koordinatensystem
UTM 32N NHN,
Status 170

bearbeitet DL
gezeichnet DL
geprüft FJU

Anerkannt,

Bad Wurzach, 31.03.2021

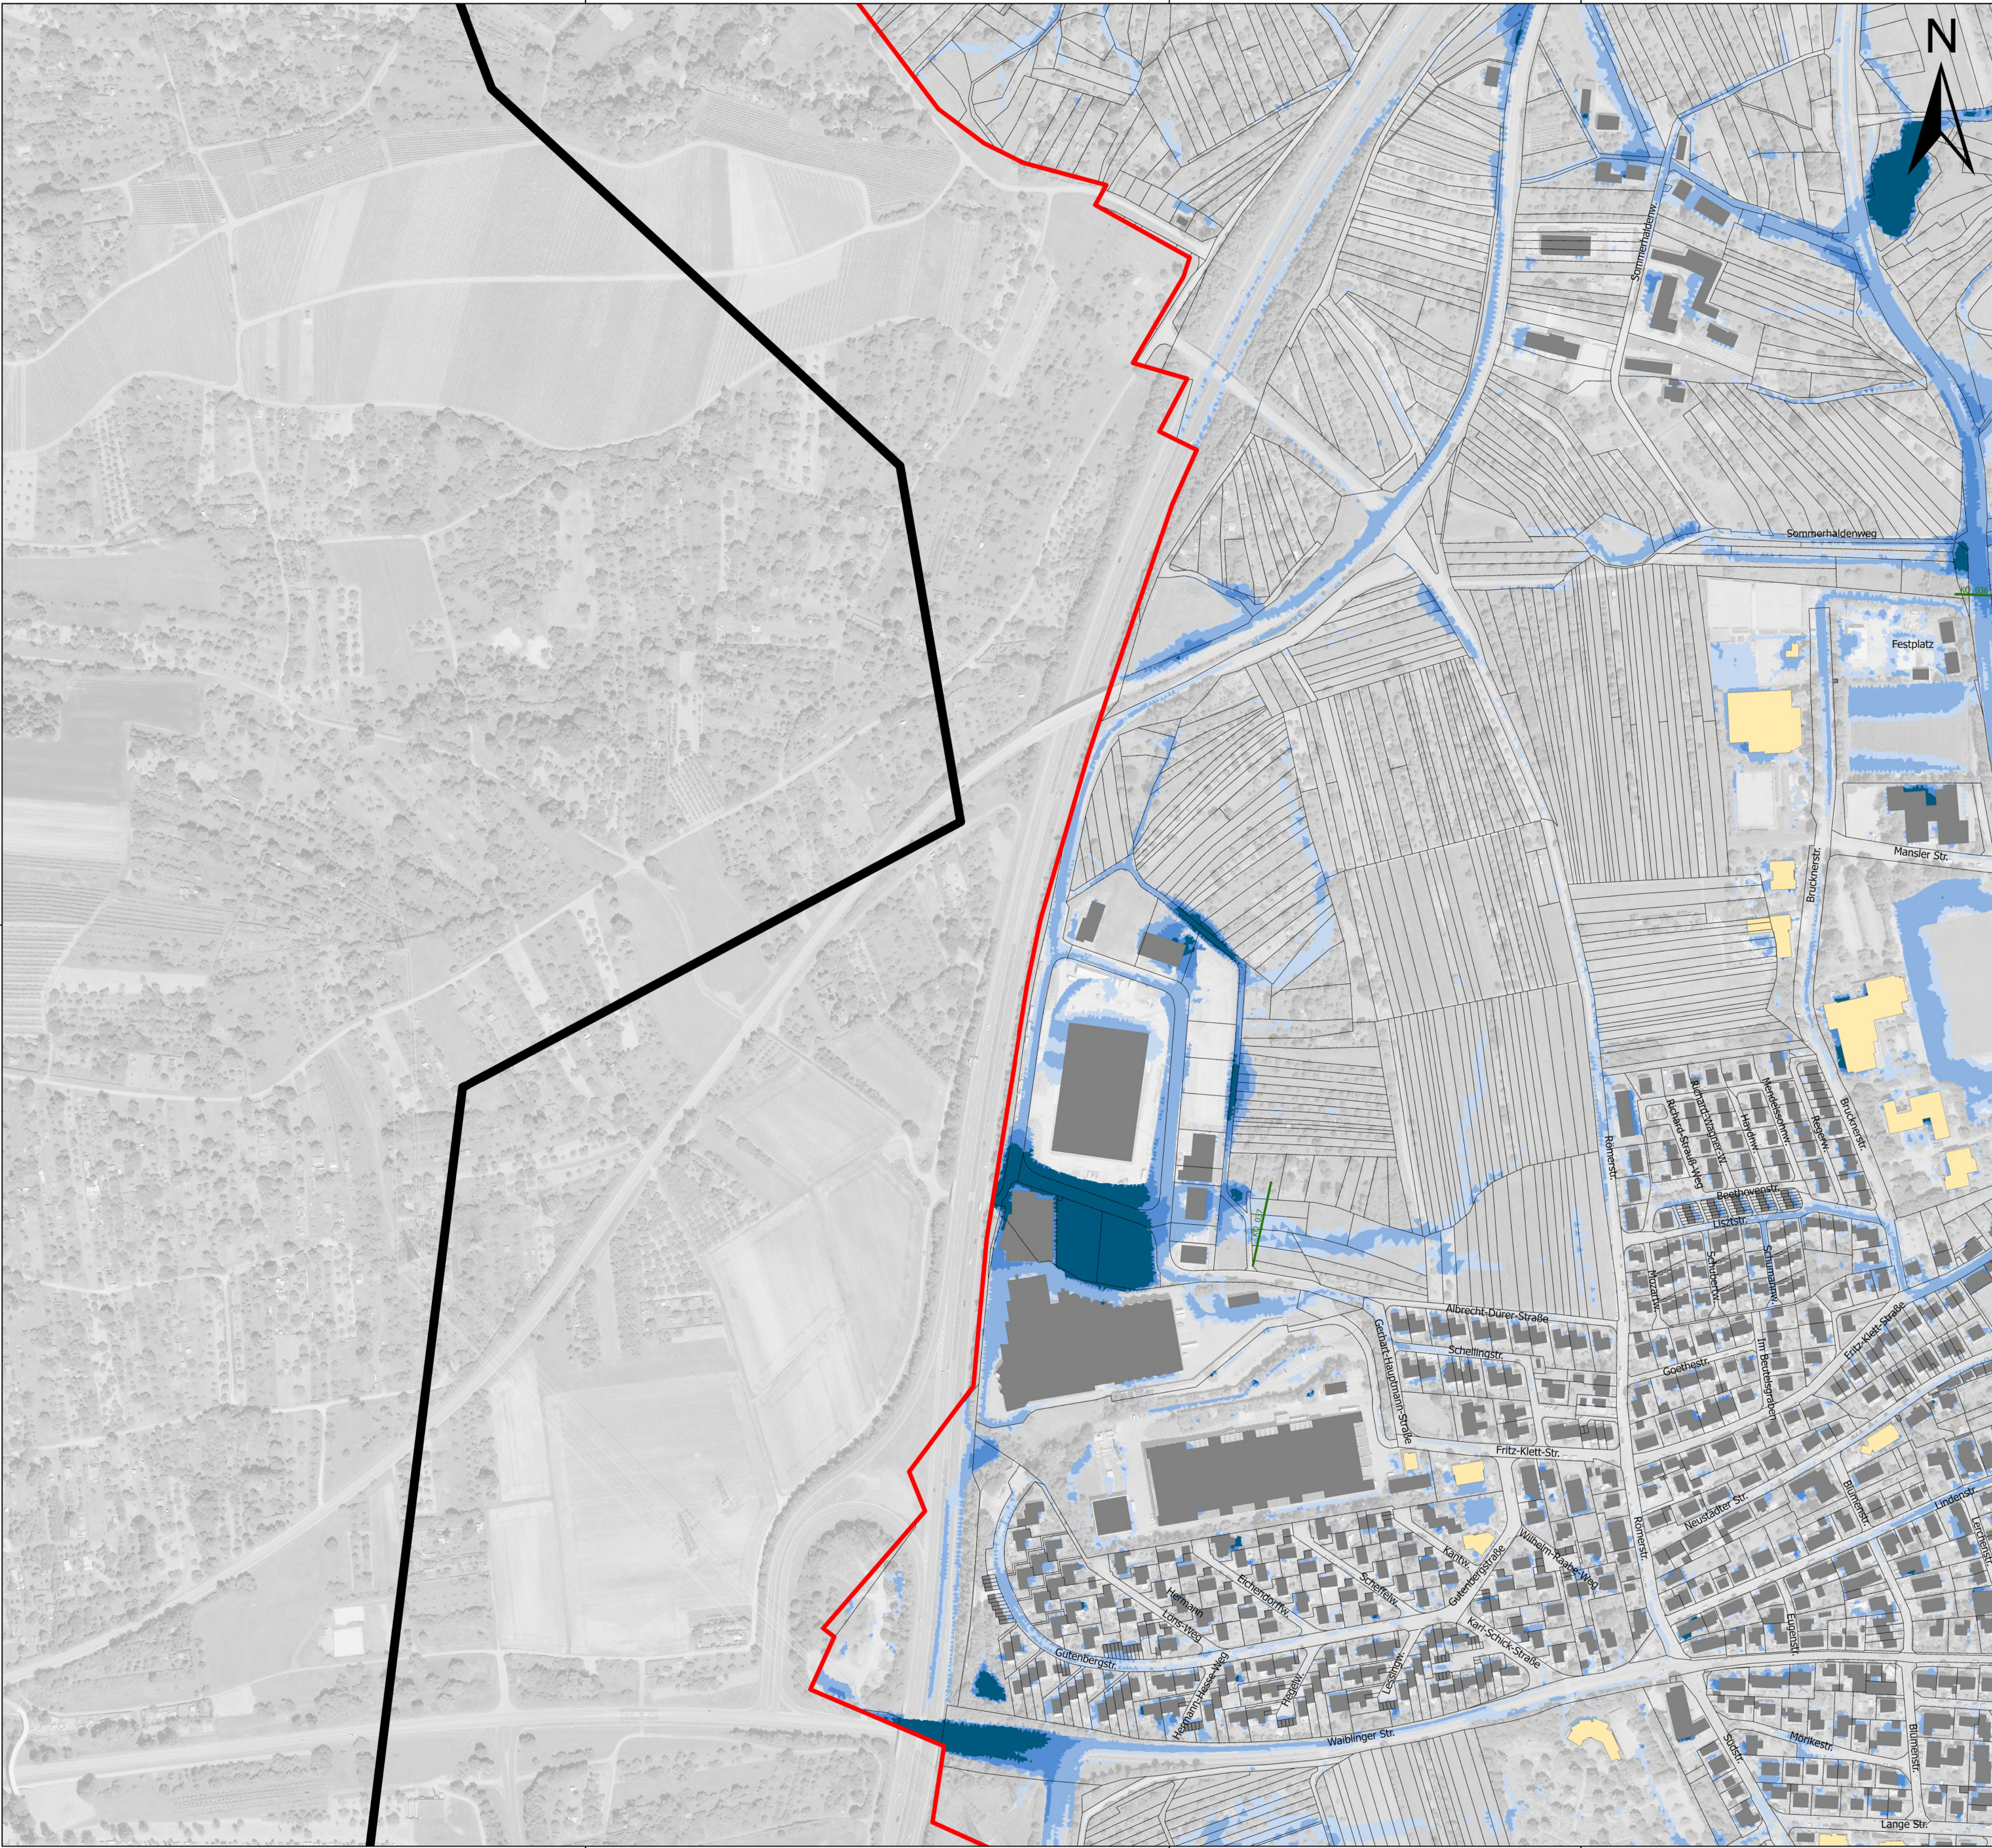

Legende

Maximale Überflutungstiefen
Extremes Abflussereignis, verschlämmt

- 5 - 10 cm
- > 10 - 50 cm
- > 50 - 100 cm
- > 100 cm

- Gewässer (HWGK)
- Gewässer (AWGN)
- Verdolung


- Gebäude
- ALKIS - Gebäude für öffentliche Zwecke
- ALKIS - Flurstück

- Modellgebiet
- Gemeindegrenze


Kontrollquerschnitt

Daten aus dem Räumlichen Informations- und Planungssystem (RIPS) der Landesanstalt für Umwelt, Messungen und Naturschutz Baden-Württemberg, [29.11.2019]
Link: <http://www.lubw.baden-wuerttemberg.de>

Geobasisdaten © Landesamt für Geoinformation und Landentwicklung
Baden-Württemberg (www.lgl-bw.de), Az.: 2851.9-1/19

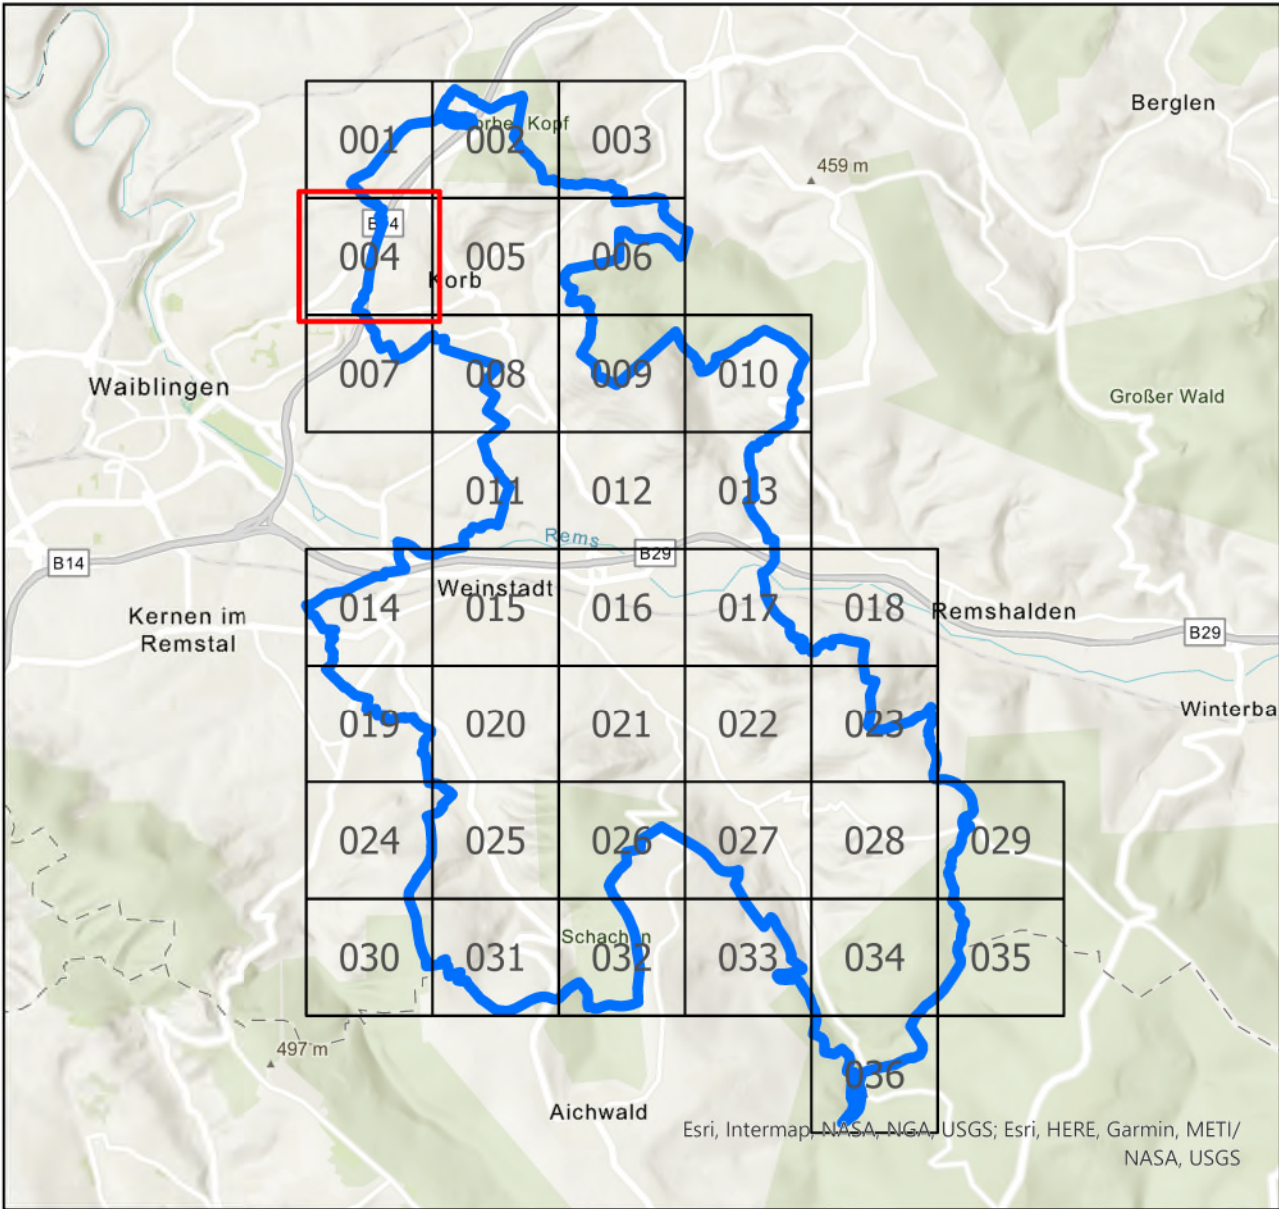

FASSNACHT INGENIEURE Ziegeleistraße 3, 88410 Bad Wurzach +49 7564 9306-0, info@fassnacht-ingenieure.de www.fassnacht-ingenieure.de		Plan-Nr.: 8119091_UT_EXT_V_004
Auftraggeber: Stadt Weinstadt Marktplatz 1 71384 Weinstadt		Gemeinde Korb J.-F. Weishaar-Straße 71404 Korb
Projekt: 91935000.01 Starkregenrisikomanagement Starkregengefahrenkarte		Maßstab: 1:2.500 Koordinatensystem UTM 32N NHN, Status 170
bearbeitet DL gezeichnet DL geprüft FJU		Anerkannt,
Maximale Überflutungstiefen Extremes Ereignis - verschlämmt		Bad Wurzach, 31.03.2021

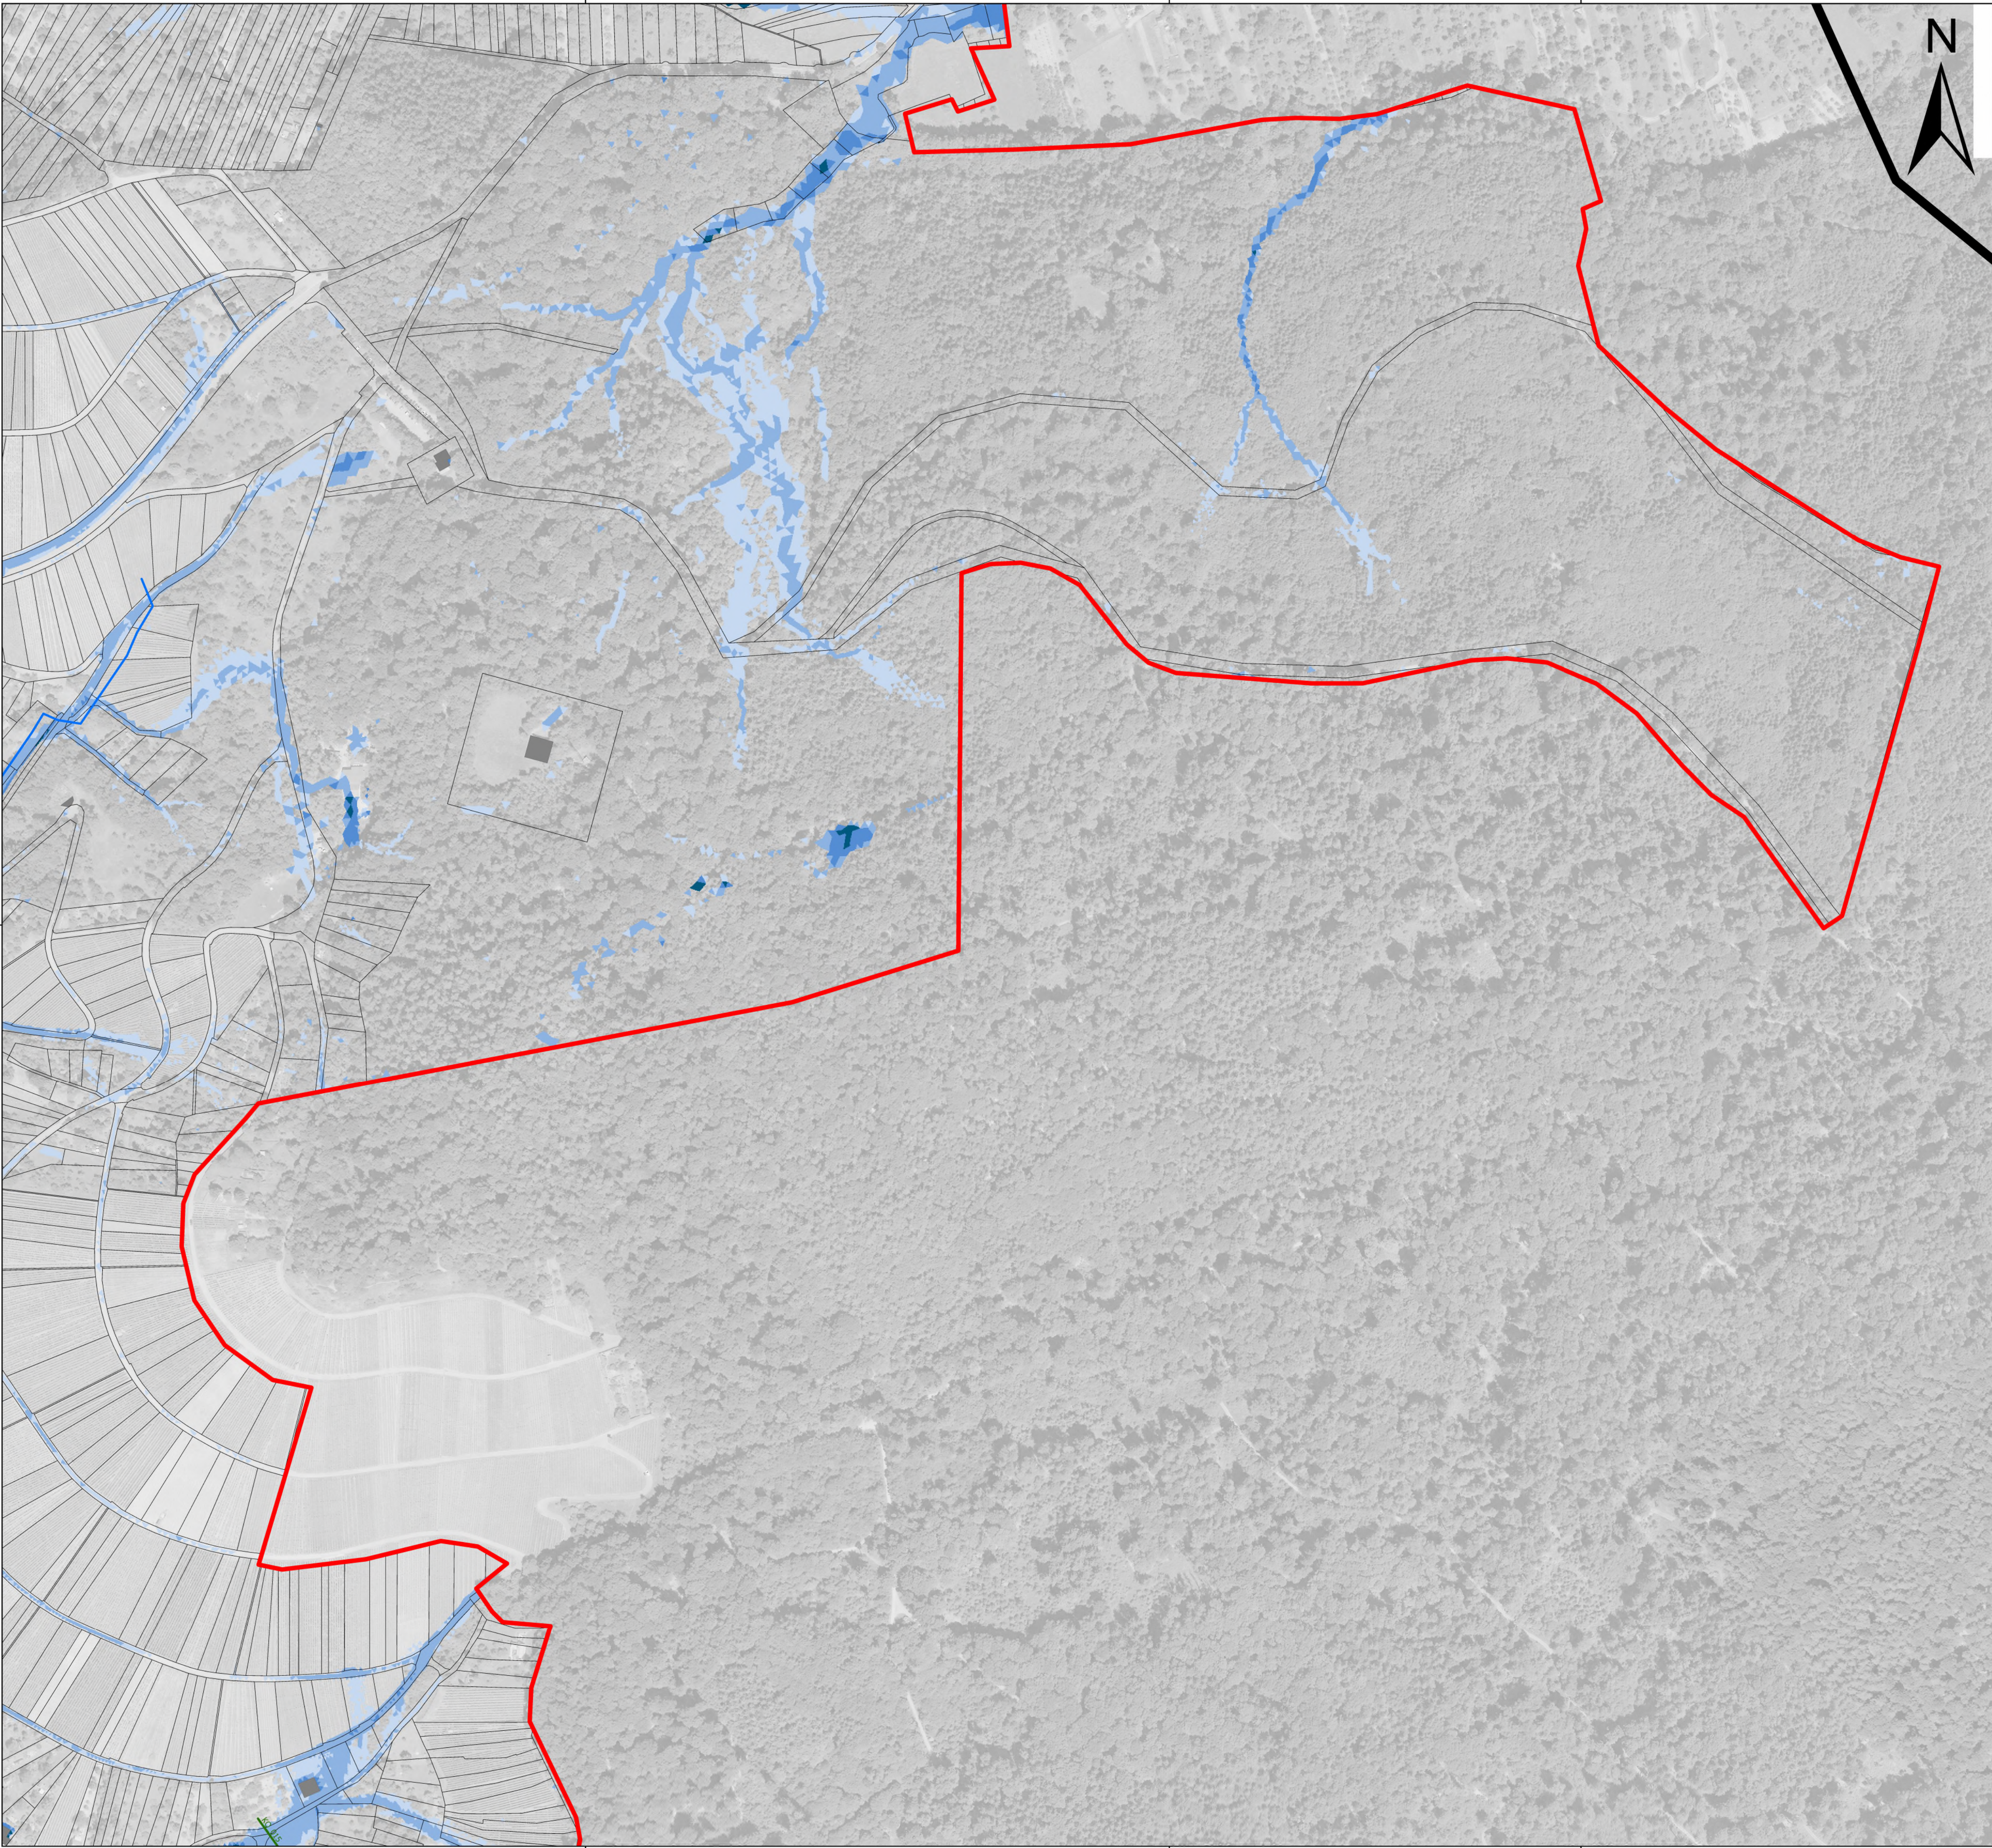

Legende

Maximale Überflutungstiefen
Extremes Abflussereignis, verschlämmt

- 5 - 10 cm
- > 10 - 50 cm
- > 50 - 100 cm
- > 100 cm

- Gewässer (HWGK)
- Gewässer (AWGN)
- Verdolung


- Gebäude
- ALKIS - Gebäude für öffentliche Zwecke
- ALKIS - Flurstück

- Modellgebiet
- Gemeindegrenze

- Kontrollquerschnitt

Daten aus dem Räumlichen Informations- und Planungssystem (RIPS) der Landesanstalt für Umwelt, Messungen und Naturschutz Baden-Württemberg, [29.11.2019]
Link: <http://www.lubw.baden-wuerttemberg.de>

Geobasisdaten © Landesamt für Geoinformation und Landentwicklung
Baden-Württemberg (www.lgl-bw.de), Az.: 2851.9-1/19

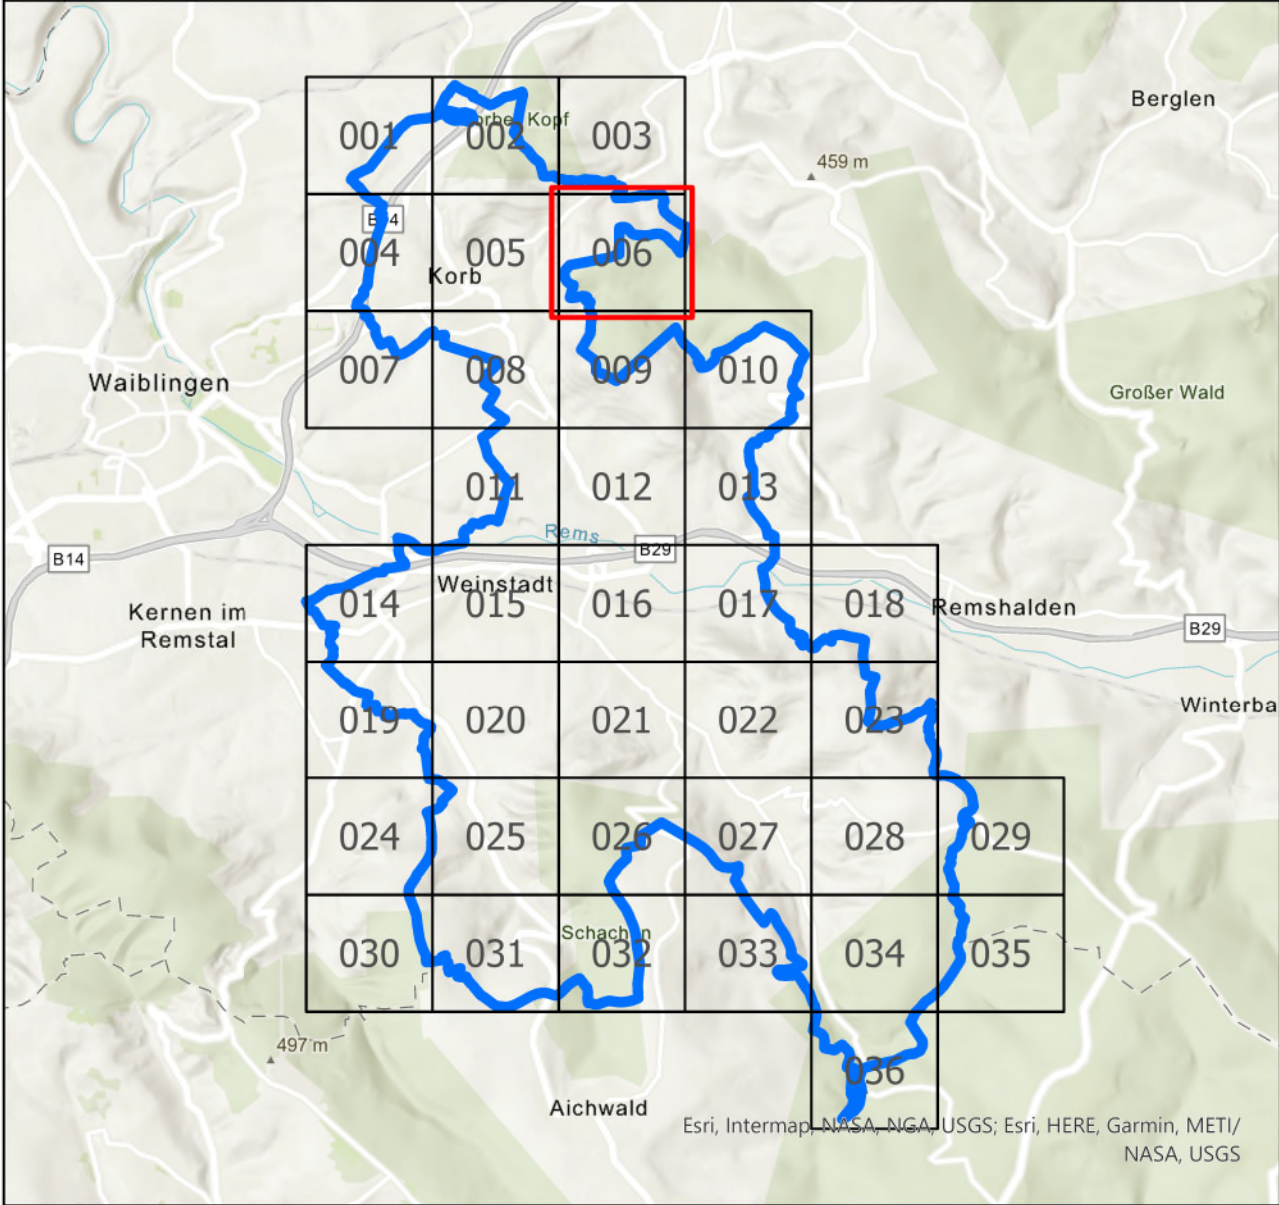

**FASSNACHT
INGENIEURE**

Ziegeleistraße 3, 88410 Bad Wurzach
+49 7564 9306-0, info@fassnacht-ingenieure.de
www.fassnacht-ingenieure.de

Auftraggeber:
Stadt Weinstadt
Marktplatz 1
71384 Weinstadt

Gemeinde Korb
J.-F. Weishaar-Straße
71404 Korb

Projekt:
91935000.01
Starkregenrisikomanagement
Starkregengefahrenkarte

Maximale Überflutungstiefen
Extremes Ereignis - verschlämmt

Plan-Nr.:
8119091_UT_EXT_V_006

Planungsstand
Studie


Maßstab:
1:2.500

Koordinatensystem
UTM 32N NHN,
Status 170

bearbeitet DL
gezeichnet DL
geprüft FJU

Anerkannt,

Bad Wurzach, 31.03.2021

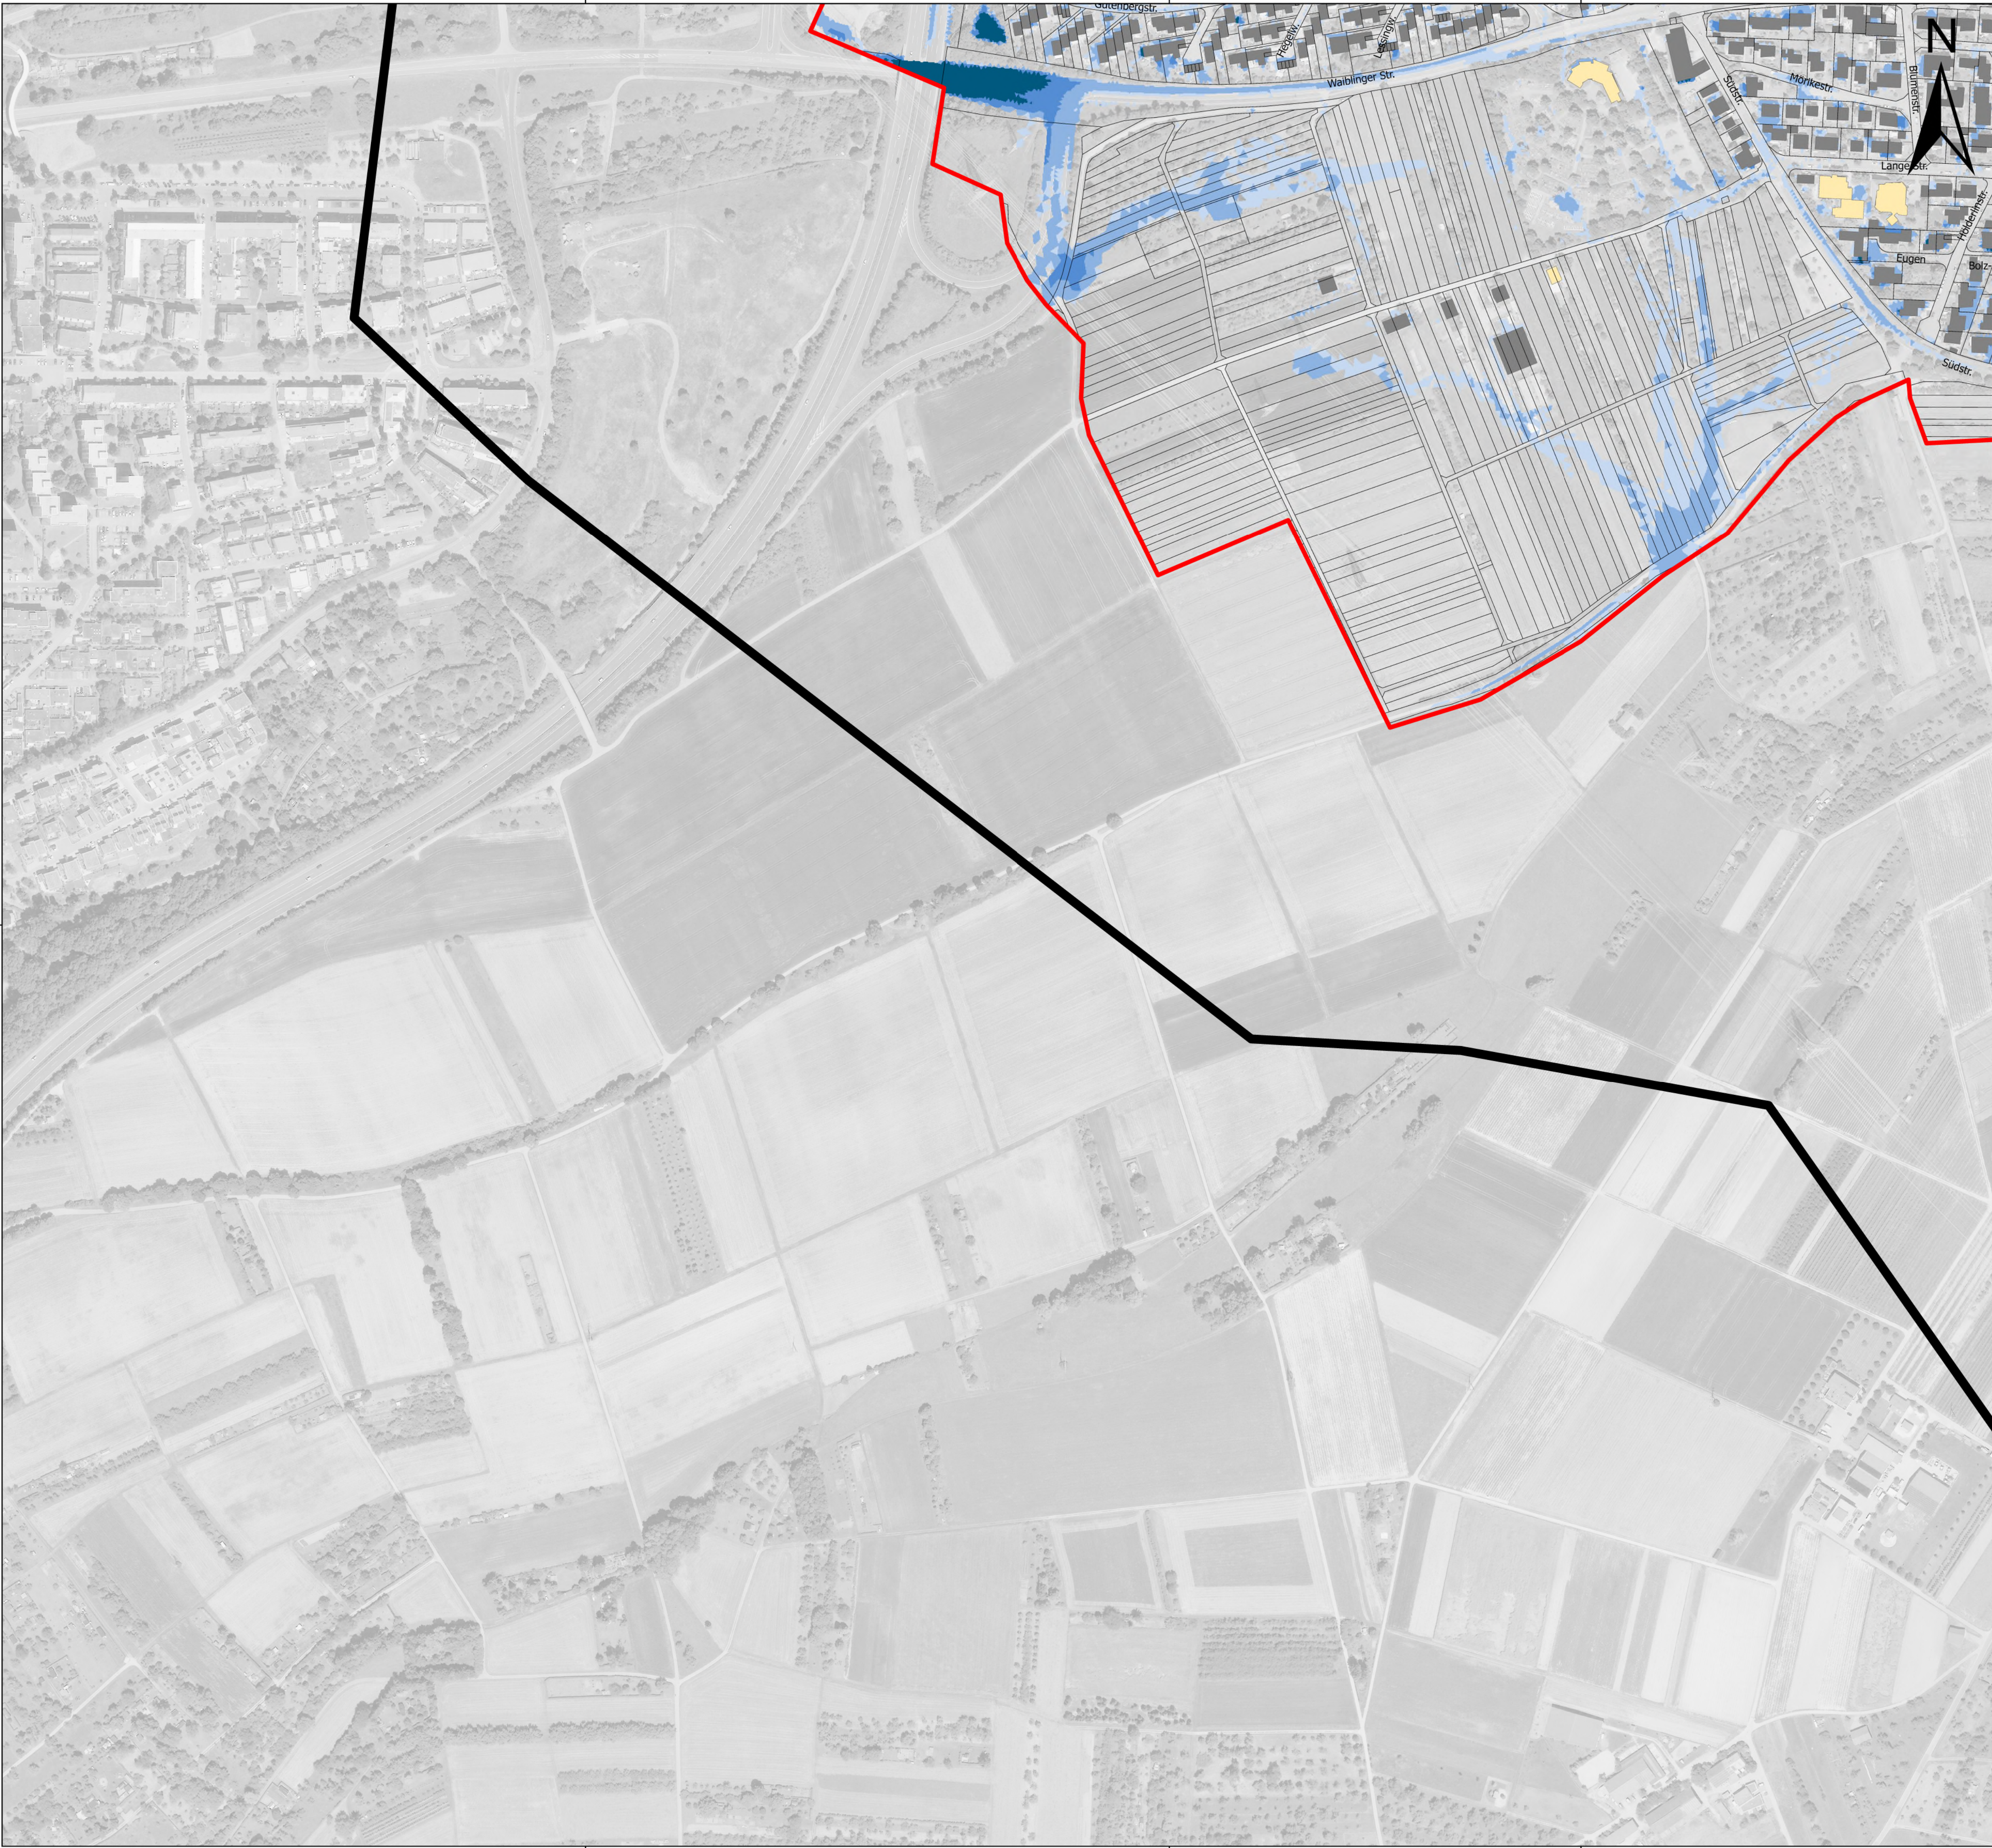

Legende

Maximale Überflutungstiefen
Extremes Abflussereignis, verschlämmt

- 5 - 10 cm
- > 10 - 50 cm
- > 50 - 100 cm
- > 100 cm


- Gewässer (HWGK)
- Gewässer (AWGN)
- Verdolung

- Gebäude
- ALKIS - Gebäude für öffentliche Zwecke
- ALKIS - Flurstück


- Modellgebiet
- Gemeindegrenze
- Kontrollquerschnitt

Daten aus dem Räumlichen Informations- und Planungssystem (RIPS) der Landesanstalt für Umwelt, Messungen und Naturschutz Baden-Württemberg, [29.11.2019]
Link: <http://www.lubw.baden-wuerttemberg.de>

Geobasisdaten © Landesamt für Geoinformation und Landentwicklung
Baden-Württemberg (www.lgl-bw.de), Az.: 2851.9-1/19

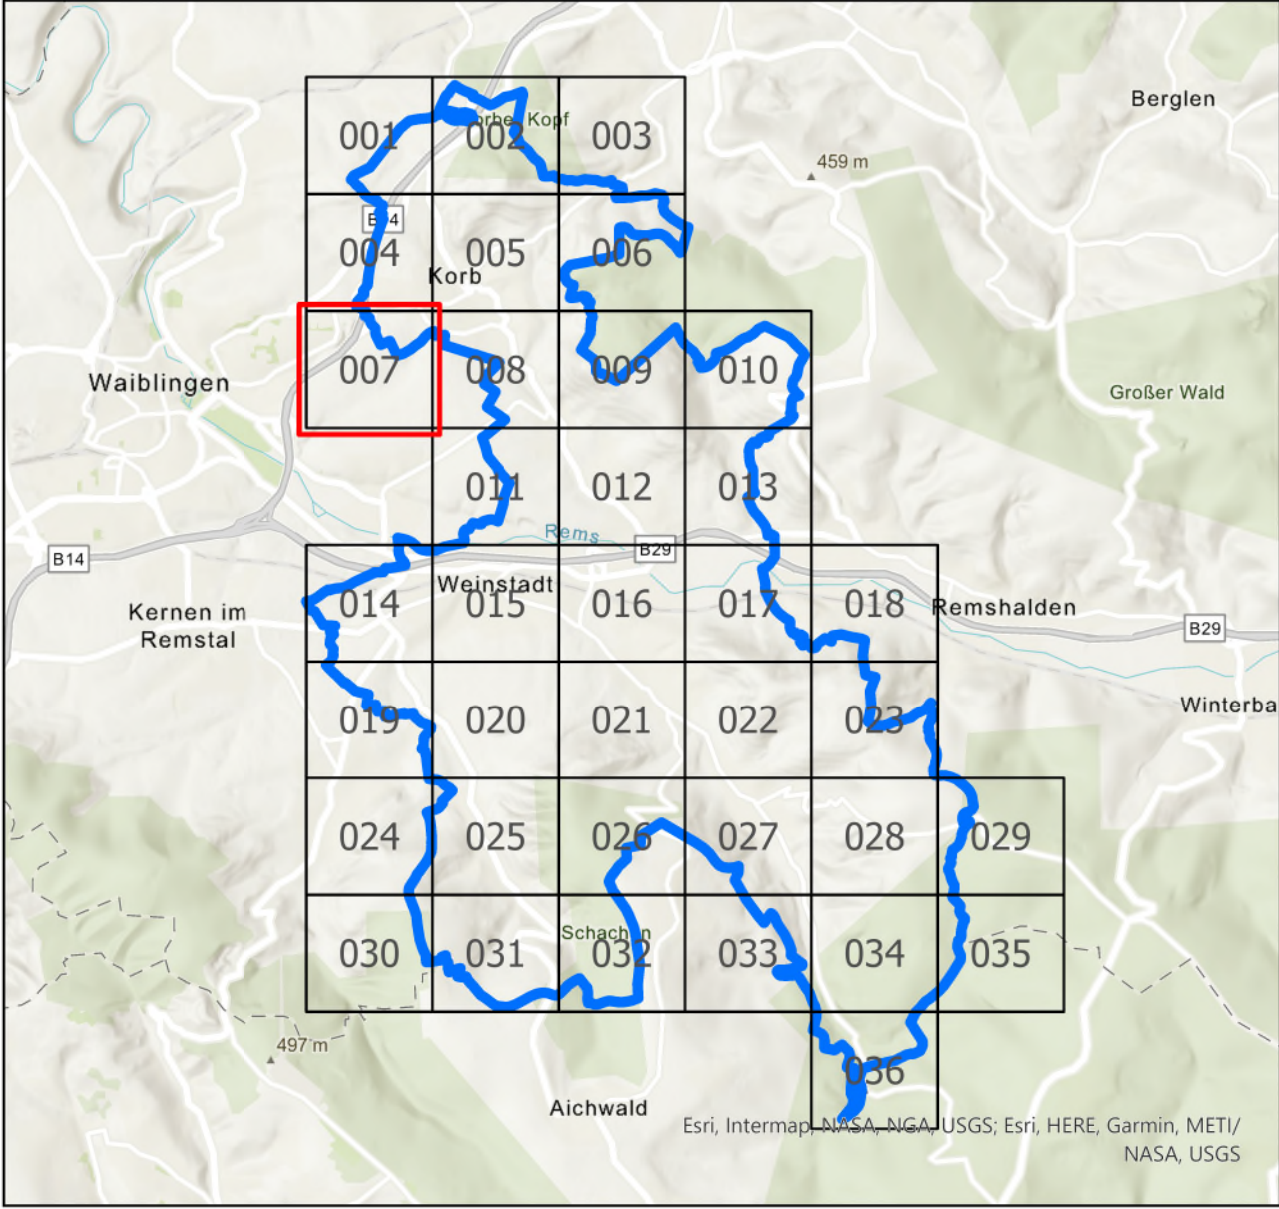

FASSNACHT INGENIEURE		Plan-Nr.: 8119091_UT_EXT_V_007	
Ziegeleistraße 3, 88410 Bad Wurzach +49 7564 9306-0, info@fassnacht-ingenieure.de www.fassnacht-ingenieure.de		Planungsstand Studie	
Auftraggeber: Stadt Weinstadt Marktplatz 1 71384 Weinstadt		Maßstab: 1:2.500	
Gemeinde Korb J.-F. Weishaar-Straße 71404 Korb		Koordinatensystem UTM 32N NHN, Status 170	
Projekt: 91935000.01		bearbeitet DL gezeichnet DL geprüft FJU	
Starkregenrisikomanagement Starkregengefahrenkarte		Anerkannt,	
Maximale Überflutungstiefen Extremes Ereignis - verschlämmt		Bad Wurzach, 31.03.2021	

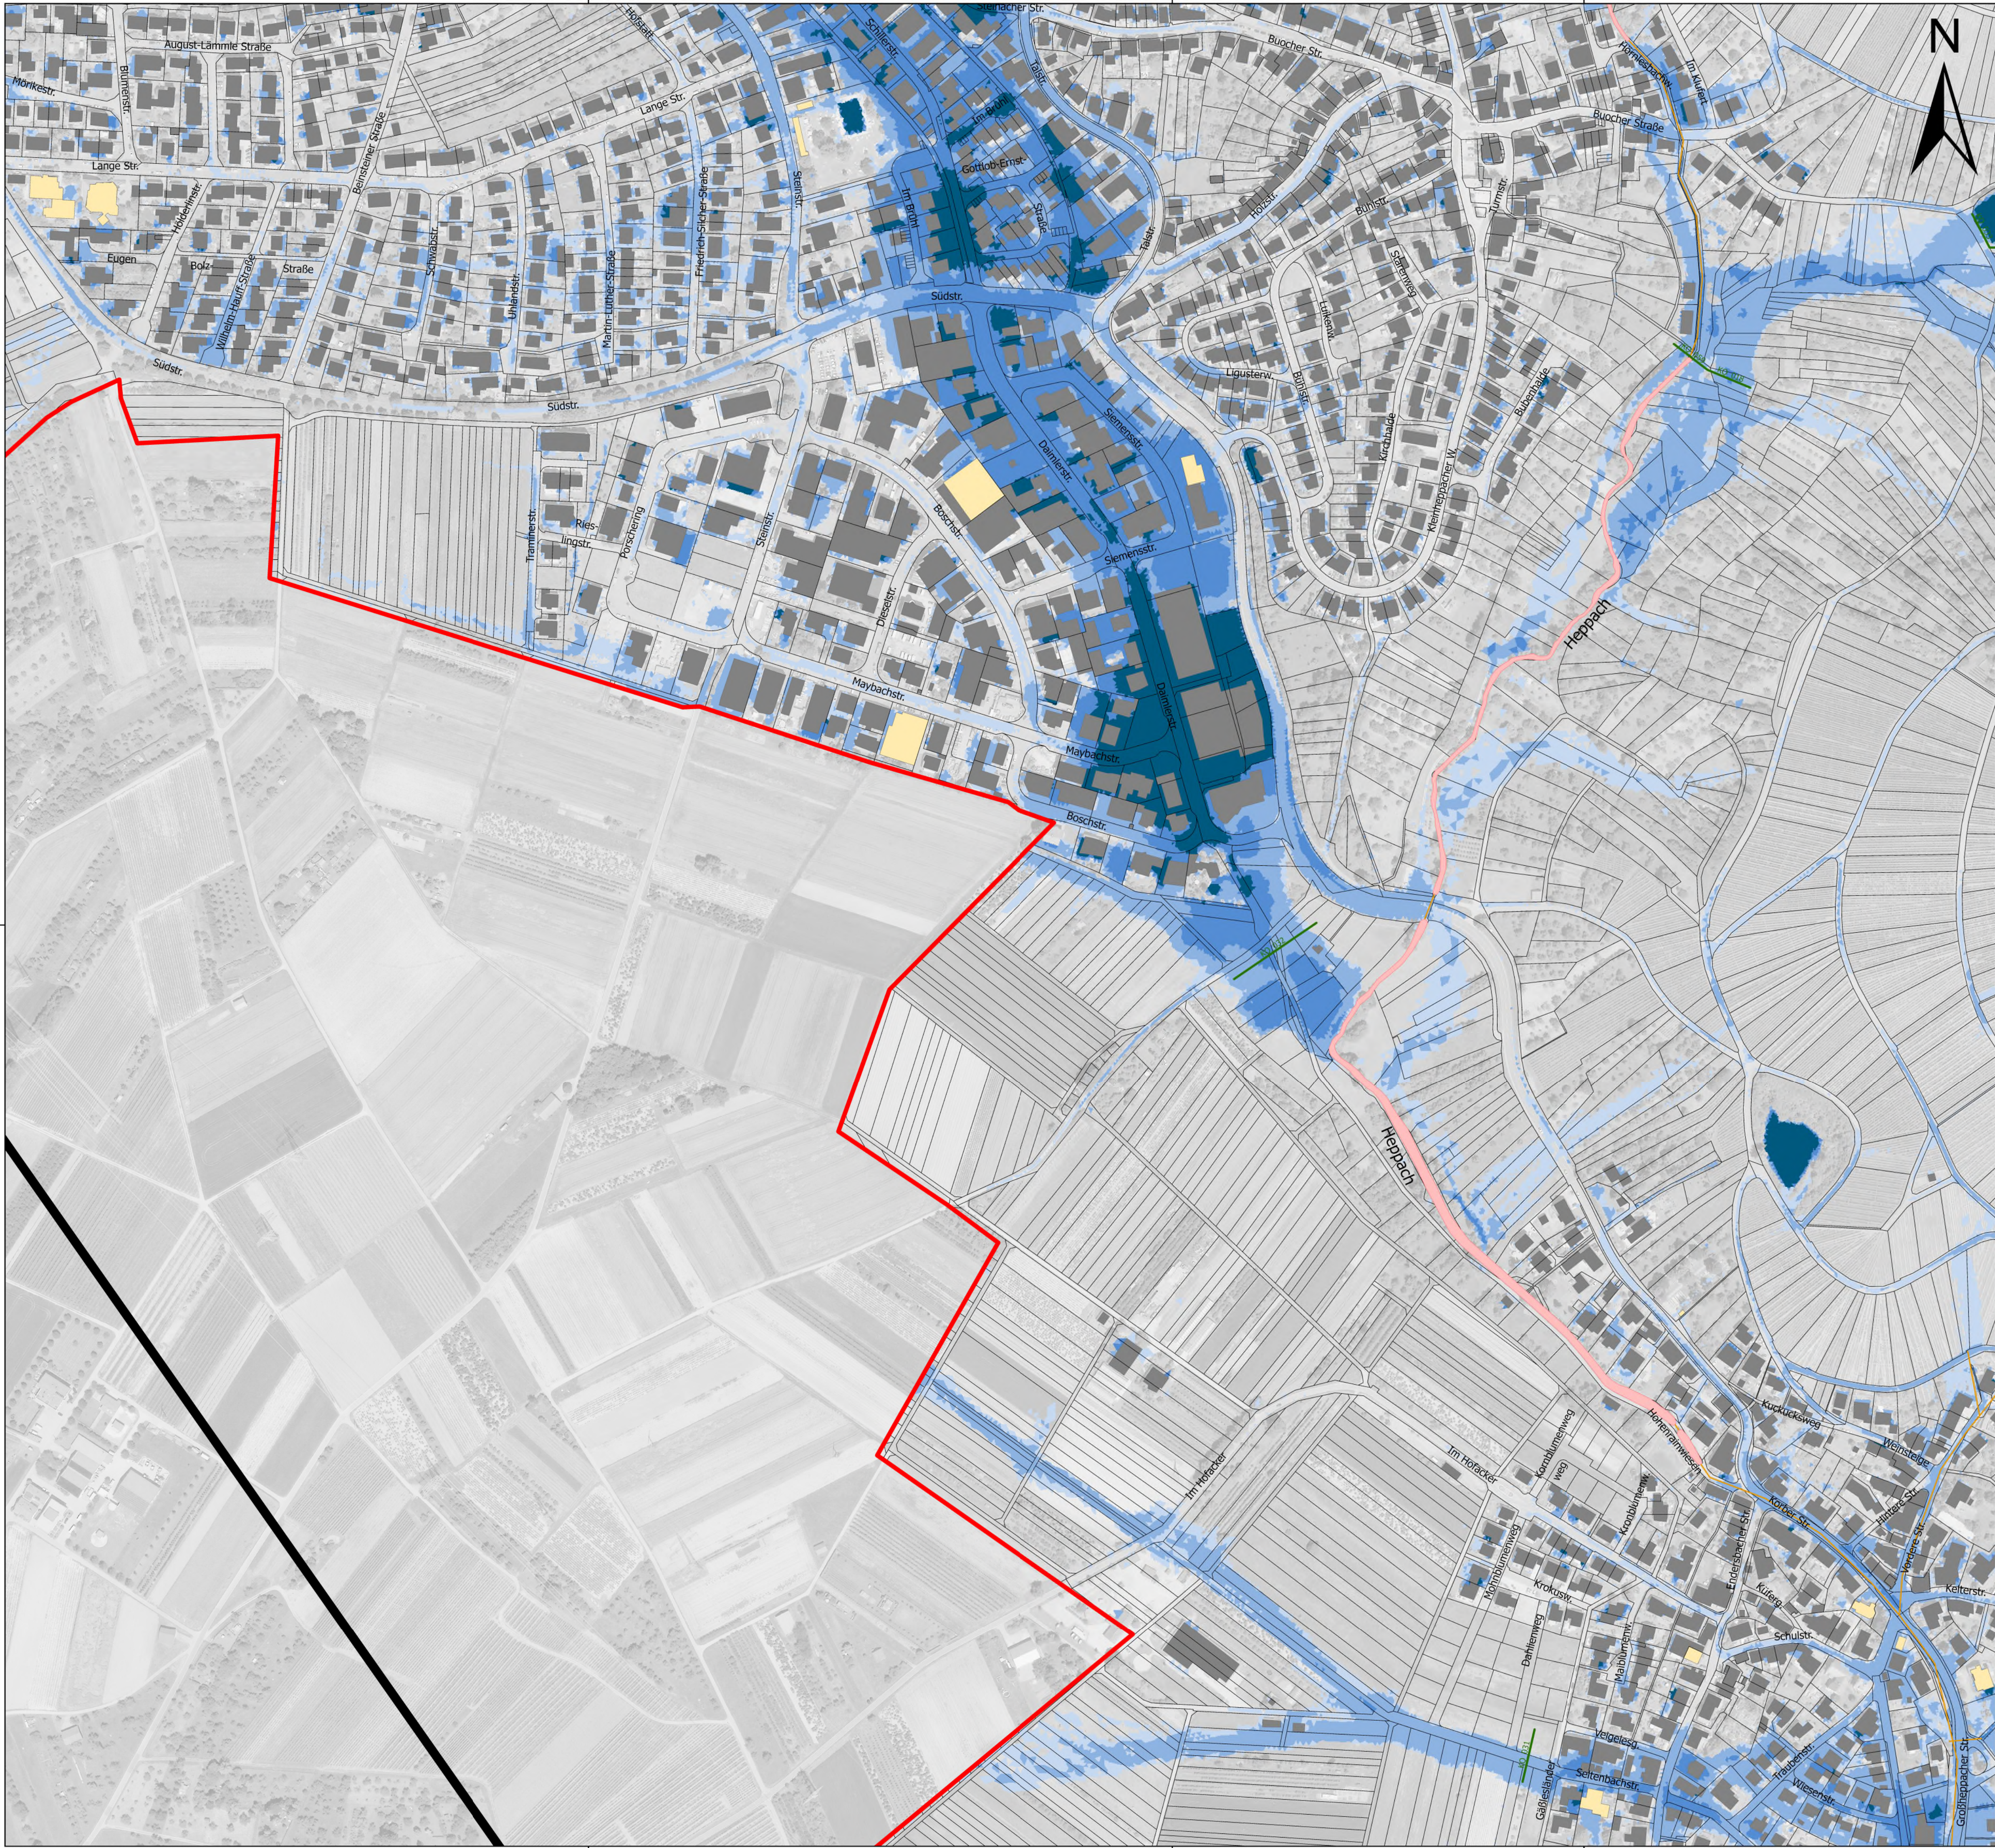

Legende

Maximale Überflutungstiefen
Extremes Abflussereignis, verschlämmt

- 5 - 10 cm
- > 10 - 50 cm
- > 50 - 100 cm
- > 100 cm

- Gewässer (HWGK)
- Gewässer (AWGN)
- Verdolung


- Gebäude
- ALKIS - Gebäude für öffentliche Zwecke
- ALKIS - Flurstück

- Modellgebiet
- Gemeindegrenze

- Kontrollquerschnitt

Daten aus dem Räumlichen Informations- und Planungssystem (RIPS) der Landesanstalt für Umwelt, Messungen und Naturschutz Baden-Württemberg, [29.11.2019]
Link: <http://www.lubw.baden-wuerttemberg.de>

Geobasisdaten © Landesamt für Geoinformation und Landentwicklung
Baden-Württemberg (www.lgl-bw.de), Az.: 2851.9-1/19

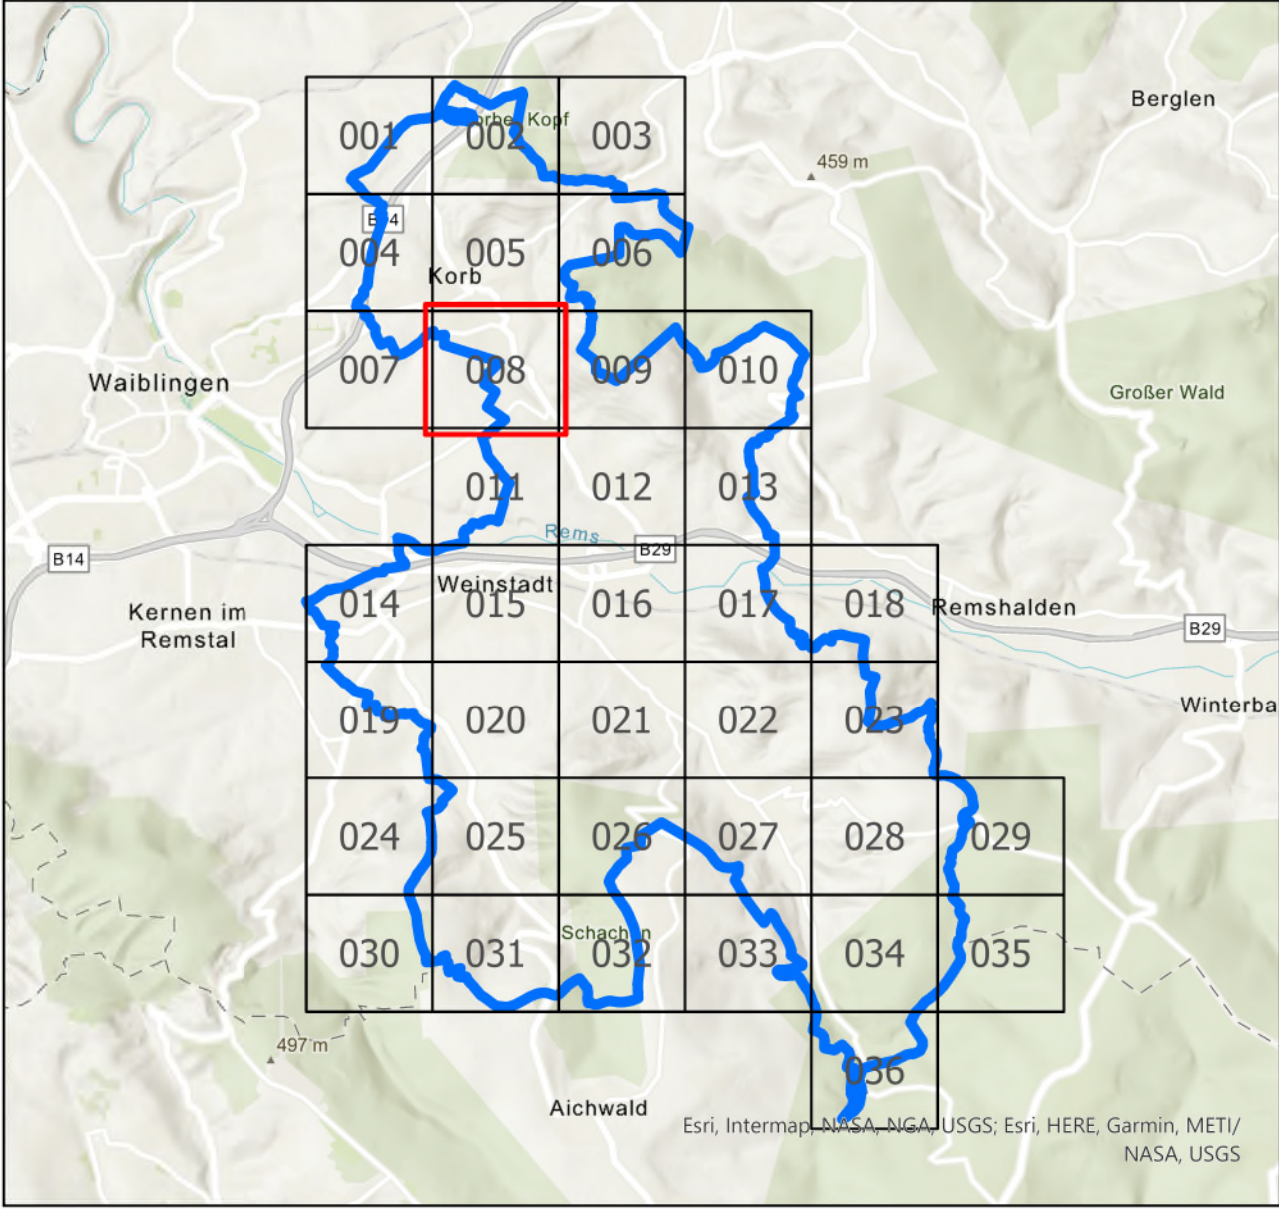

**FASSNACHT
INGENIEURE**

Ziegeleistraße 3, 88410 Bad Wurzach
+49 7564 9306-0, info@fassnacht-ingenieure.de
www.fassnacht-ingenieure.de

Plan-Nr.:
8119091_UT_EXT_V_008

Planungsstand
Studie

Maßstab:
1:2.500

Koordinatensystem
**UTM 32N NHN,
Status 170**

bearbeitet	DL
gezeichnet	DL
geprüft	FJU

Anerkannt,

Bad Wurzach, 31.03.2021


Auftraggeber:
**Stadt Weinstadt
Marktplatz 1
71384 Weinstadt**

Gemeinde Korb
**J.-F. Weishaar-Straße
71404 Korb**

Projekt:
91935000.01

**Starkregenrisikomanagement
Starkregengefahrenkarte**

Maximale Überflutungstiefen
Extremes Ereignis - verschlämmt

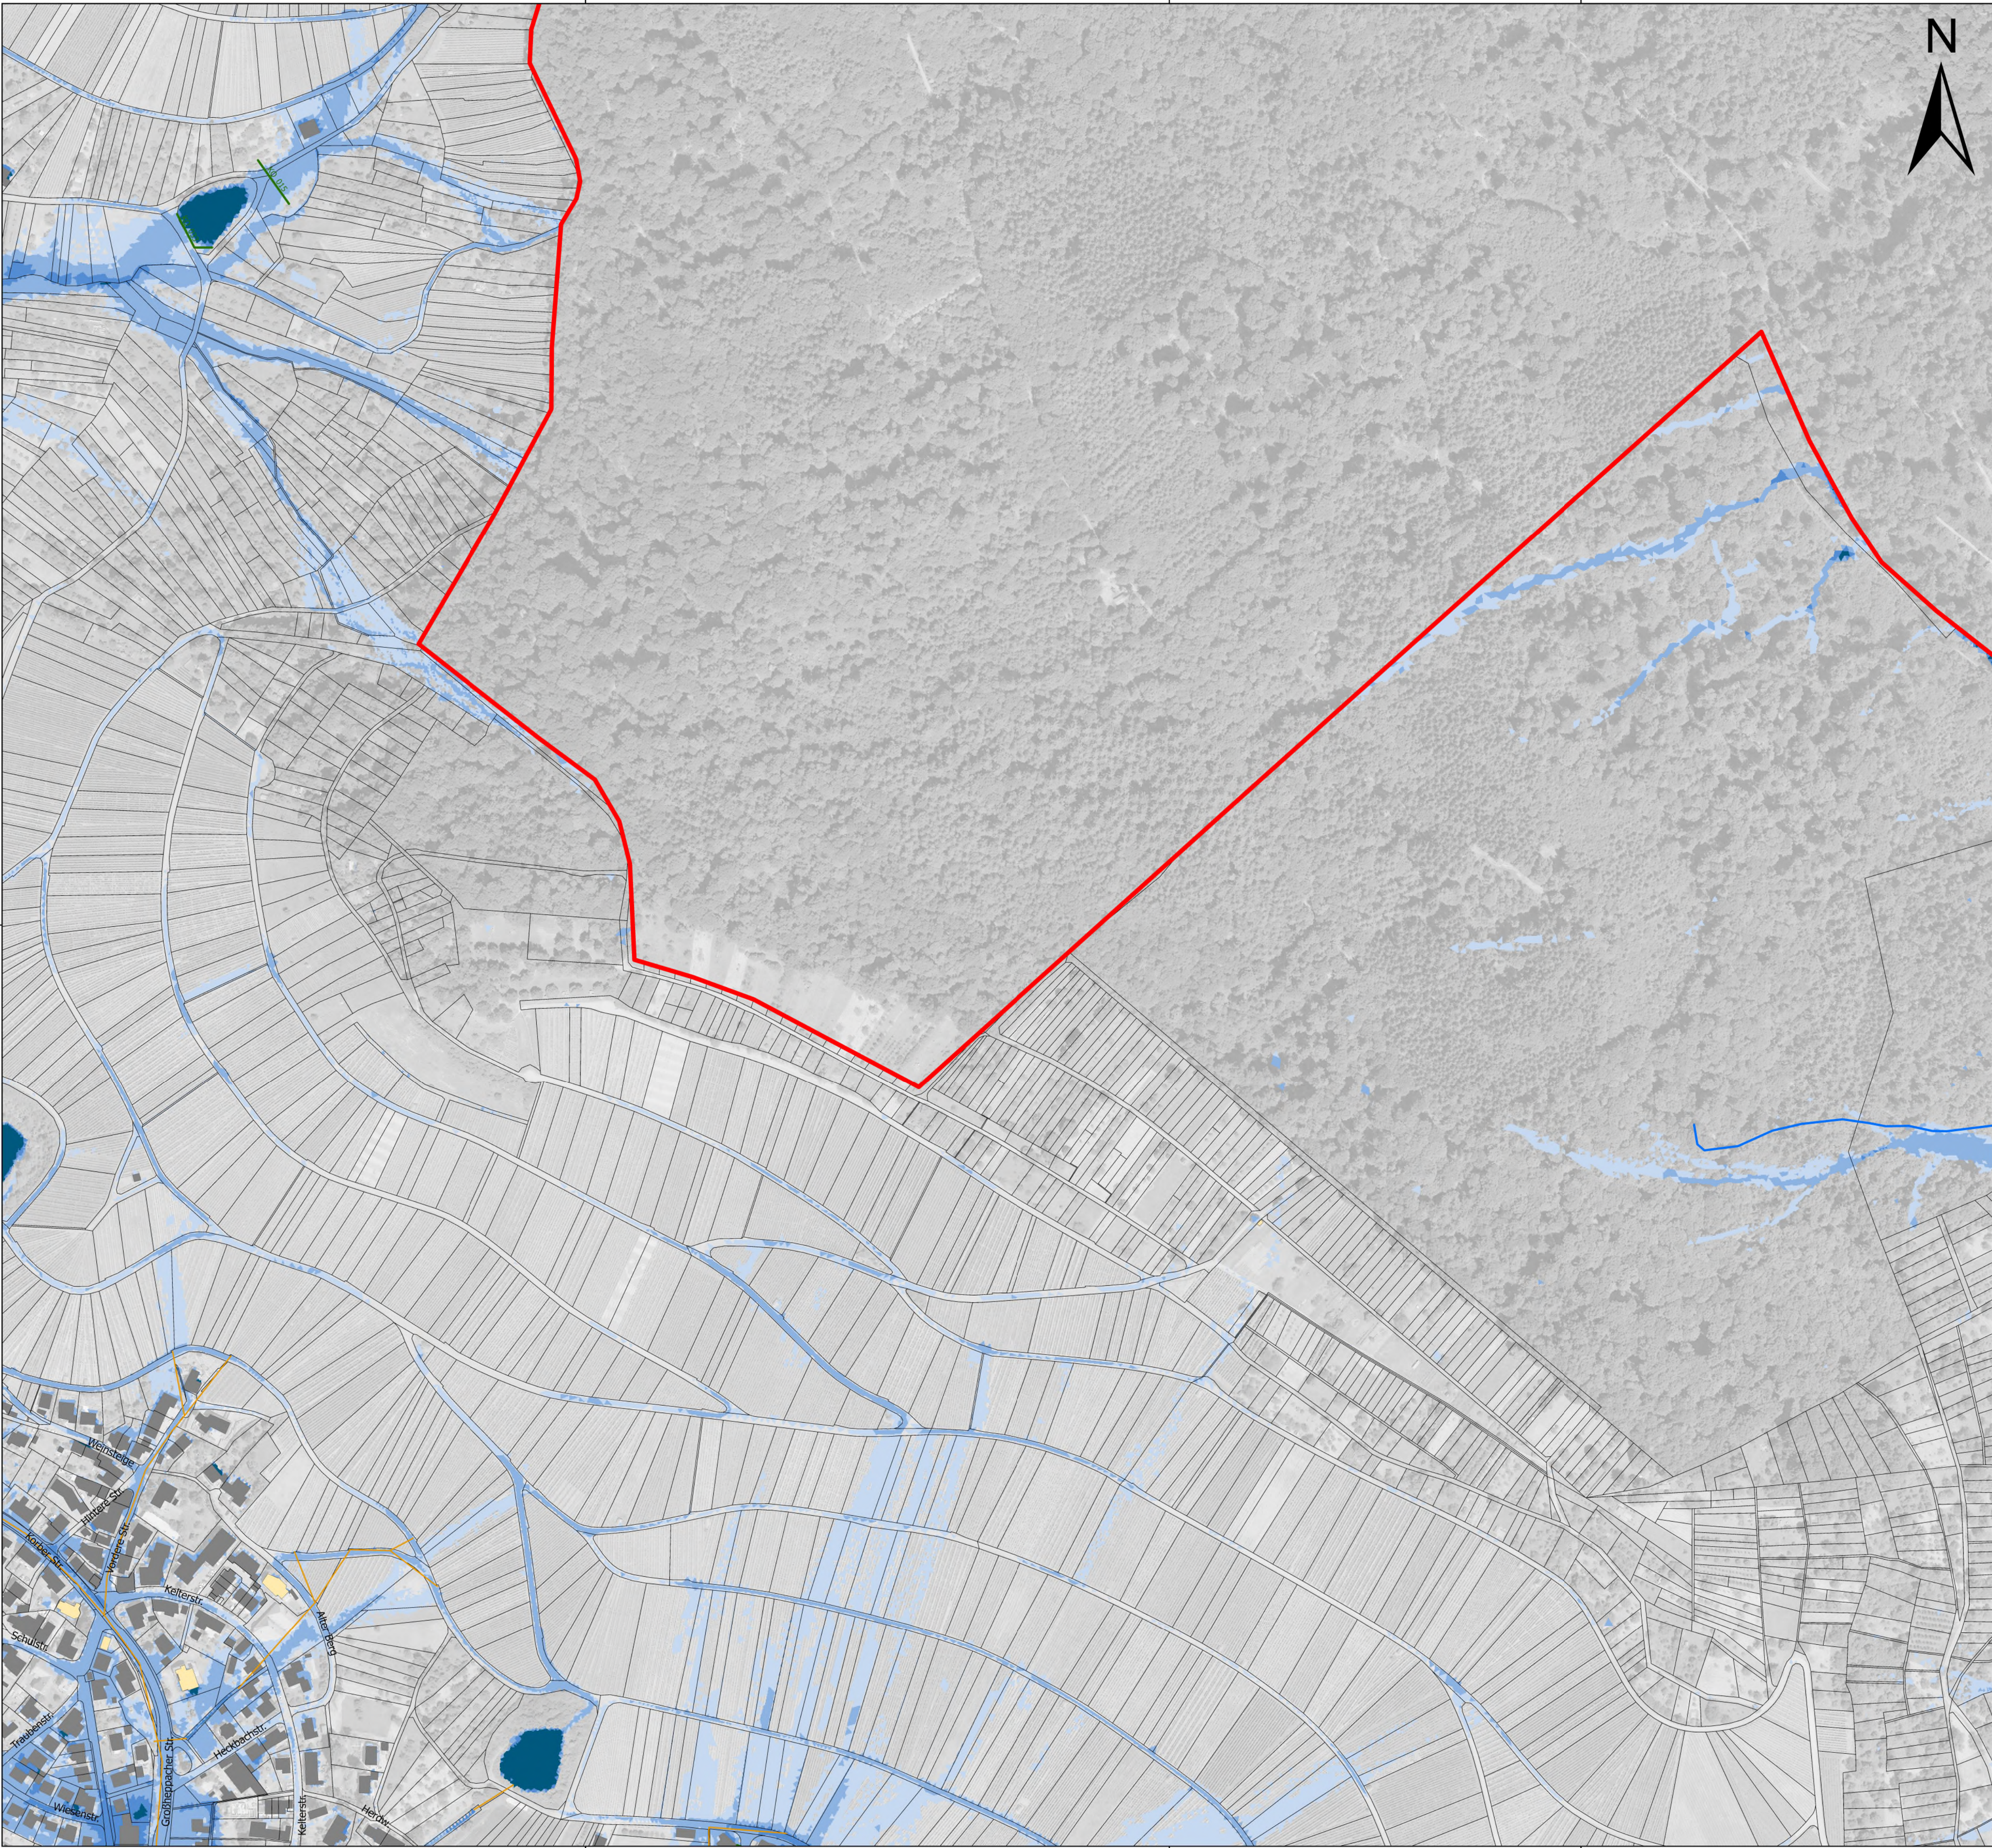

Legende

Maximale Überflutungstiefen
Extremes Abflussereignis, verschlamm

- 5 - 10 cm
- > 10 - 50 cm
- > 50 - 100 cm
- > 100 cm

- Gewässer (HWGK)
- Gewässer (AWGN)
- Verdolung


- Gebäude
- ALKIS - Gebäude für öffentliche Zwecke
- ALKIS - Flurstück

- Modellgebiet
- Gemeindegrenze

- Kontrollquerschnitt

Daten aus dem Räumlichen Informations- und Planungssystem (RIPS) der Landesanstalt für Umwelt, Messungen und Naturschutz Baden-Württemberg, [29.11.2019]
Link: <http://www.lubw.baden-wuerttemberg.de>

Geobasisdaten © Landesamt für Geoinformation und Landentwicklung
Baden-Württemberg (www.lgl-bw.de), Az.: 2851.9-1/19

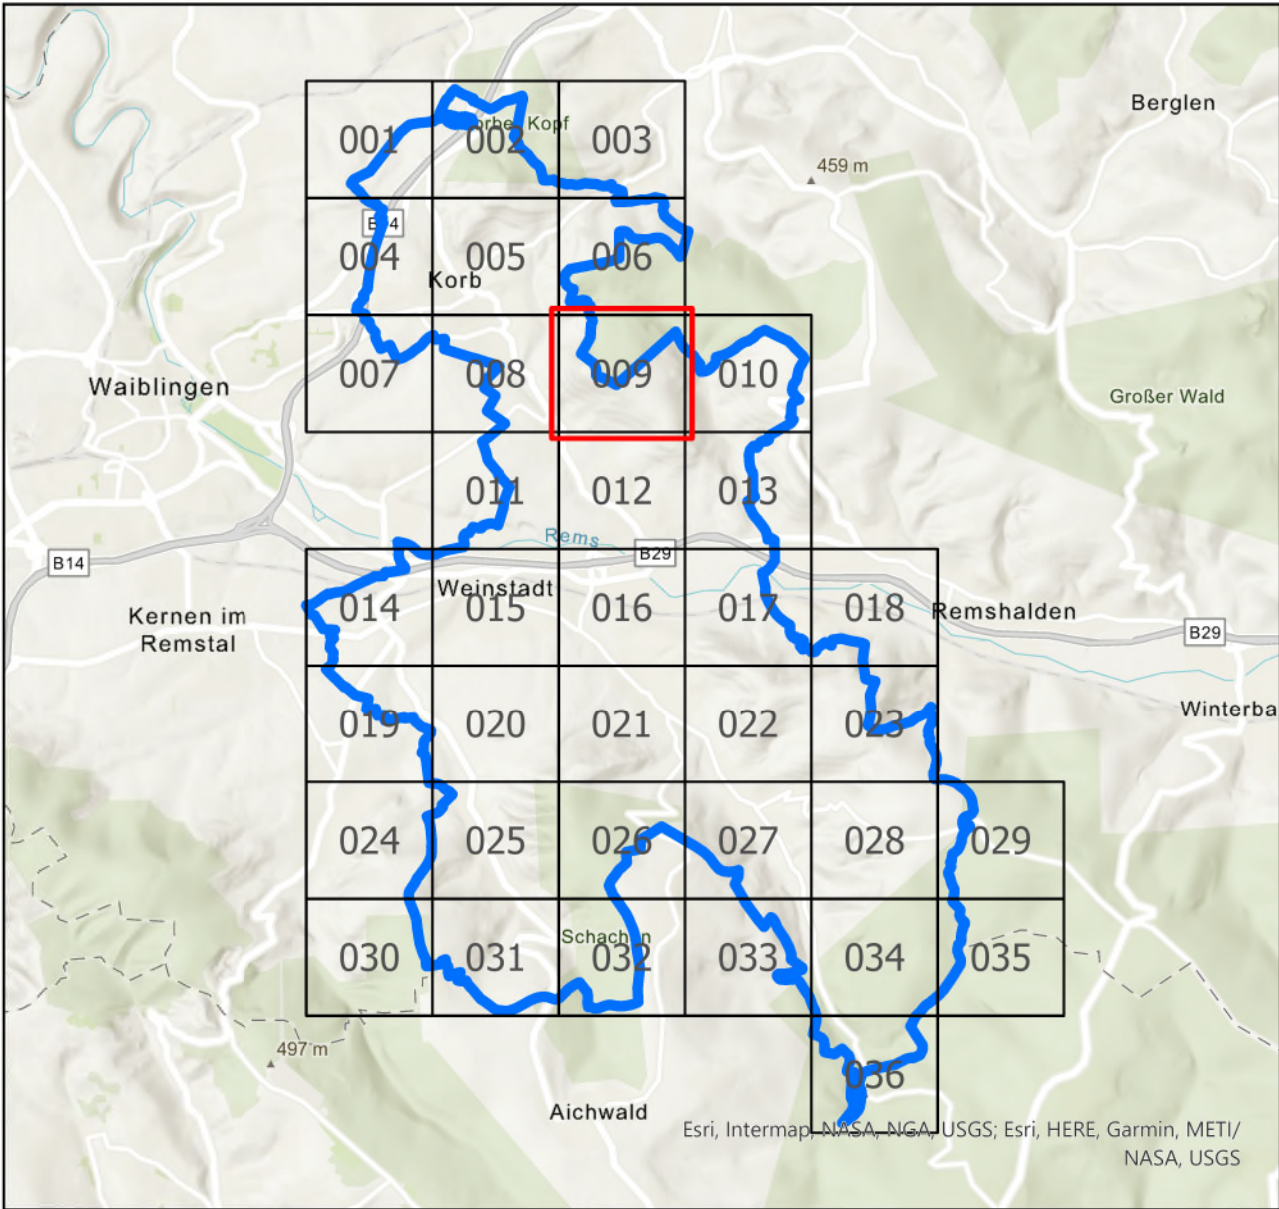

**FASSNACHT
INGENIEURE**

Ziegeleistraße 3, 88410 Bad Wurzach
+49 7564 9306-0, info@fassnacht-ingenieure.de
www.fassnacht-ingenieure.de

Auftraggeber:
Stadt Weinstadt
Marktplatz 1
71384 Weinstadt

Gemeinde Korb
J.-F. Weishaar-Straße
71404 Korb

Projekt:
91935000.01

Starkregenrisikomanagement
Starkregengefahrenkarte

Maximale Überflutungstiefen
Extremes Ereignis - verschlamm

Plan-Nr.:
8119091_UT_EXT_V_009

Planungsstand
Studie


Maßstab:
1:2.500

Koordinatensystem
UTM 32N NHN,
Status 170

bearbeitet DL
gezeichnet DL
geprüft FJU

Anerkannt,

Bad Wurzach, 31.03.2021

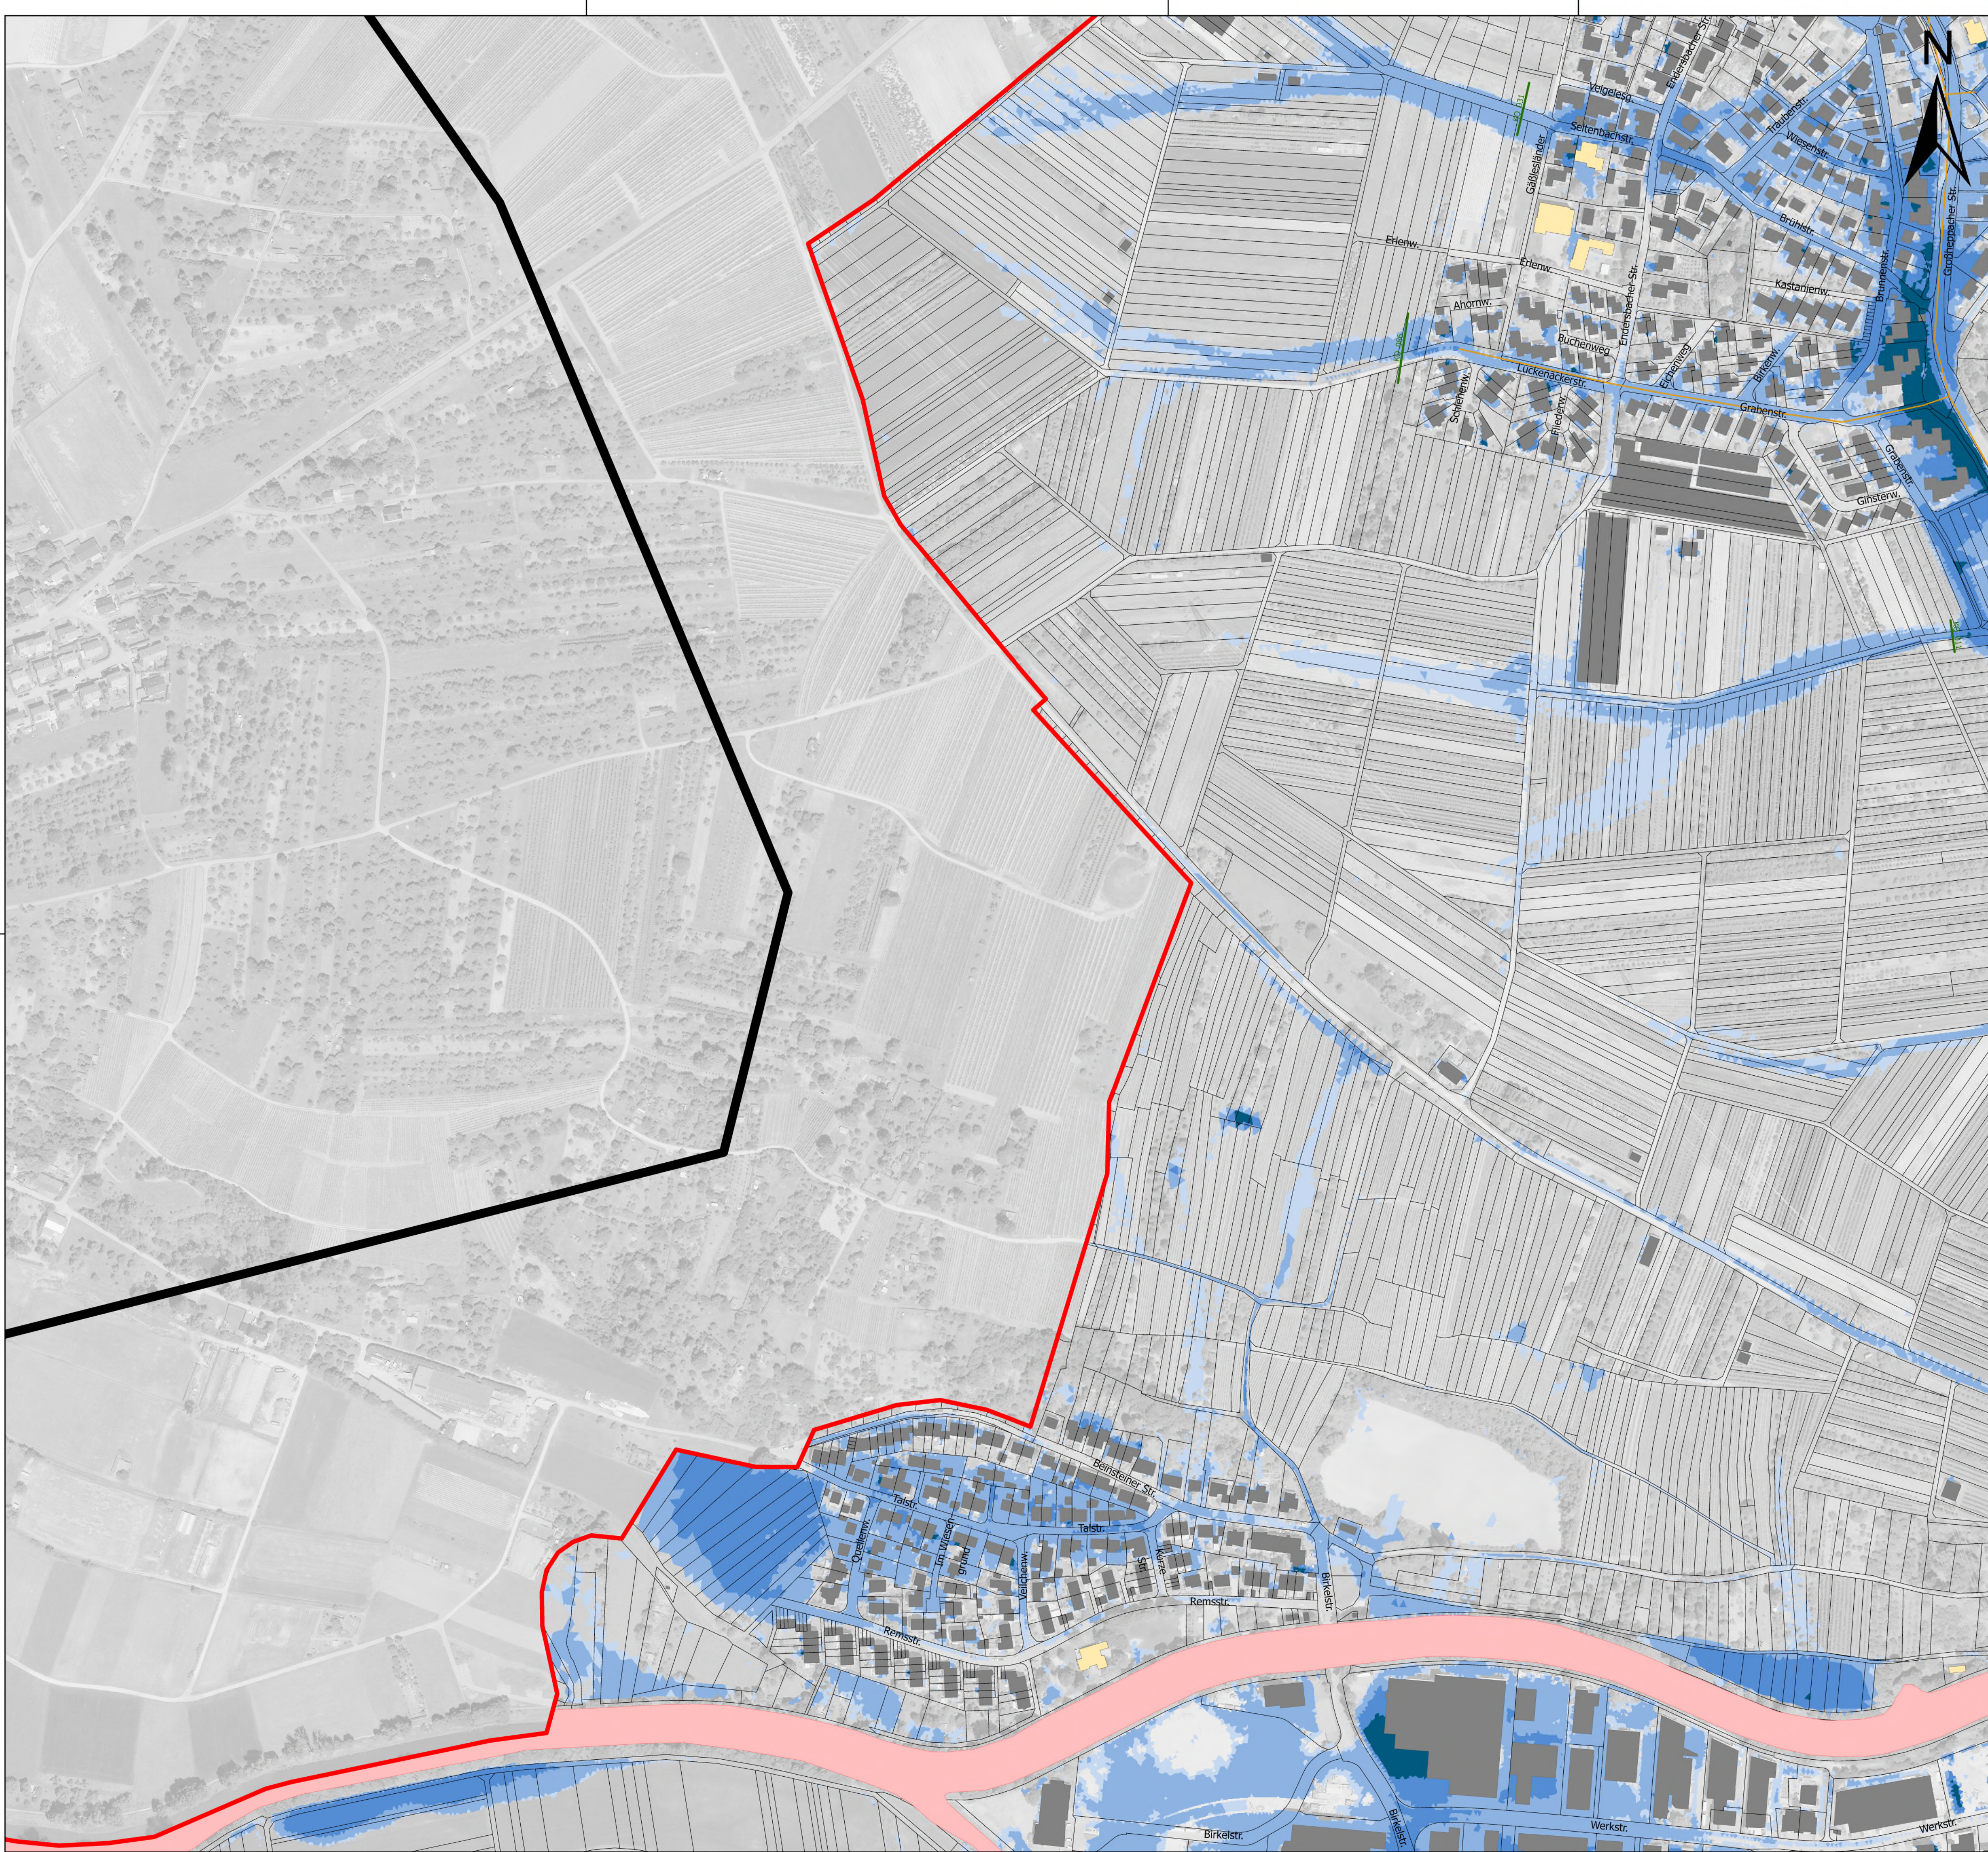

Legende

Maximale Überflutungstiefen
Extremes Abflussereignis, verschlämmt

- 5 - 10 cm
- > 10 - 50 cm
- > 50 - 100 cm
- > 100 cm

- Gewässer (HWGK)
- Gewässer (AWGN)
- Verdolung


- Gebäude
- ALKIS - Gebäude für öffentliche Zwecke
- ALKIS - Flurstück

- Modellgebiet
- Gemeindegrenze


- Kontrollquerschnitt

Daten aus dem Räumlichen Informations- und Planungssystem (RIPS) der Landesanstalt für Umwelt, Messungen und Naturschutz Baden-Württemberg, [29.11.2019]
Link: <http://www.lubw.baden-wuerttemberg.de>

Geobasisdaten © Landesamt für Geoinformation und Landentwicklung
Baden-Württemberg (www.lgl-bw.de), Az.: 2851.9-1/19

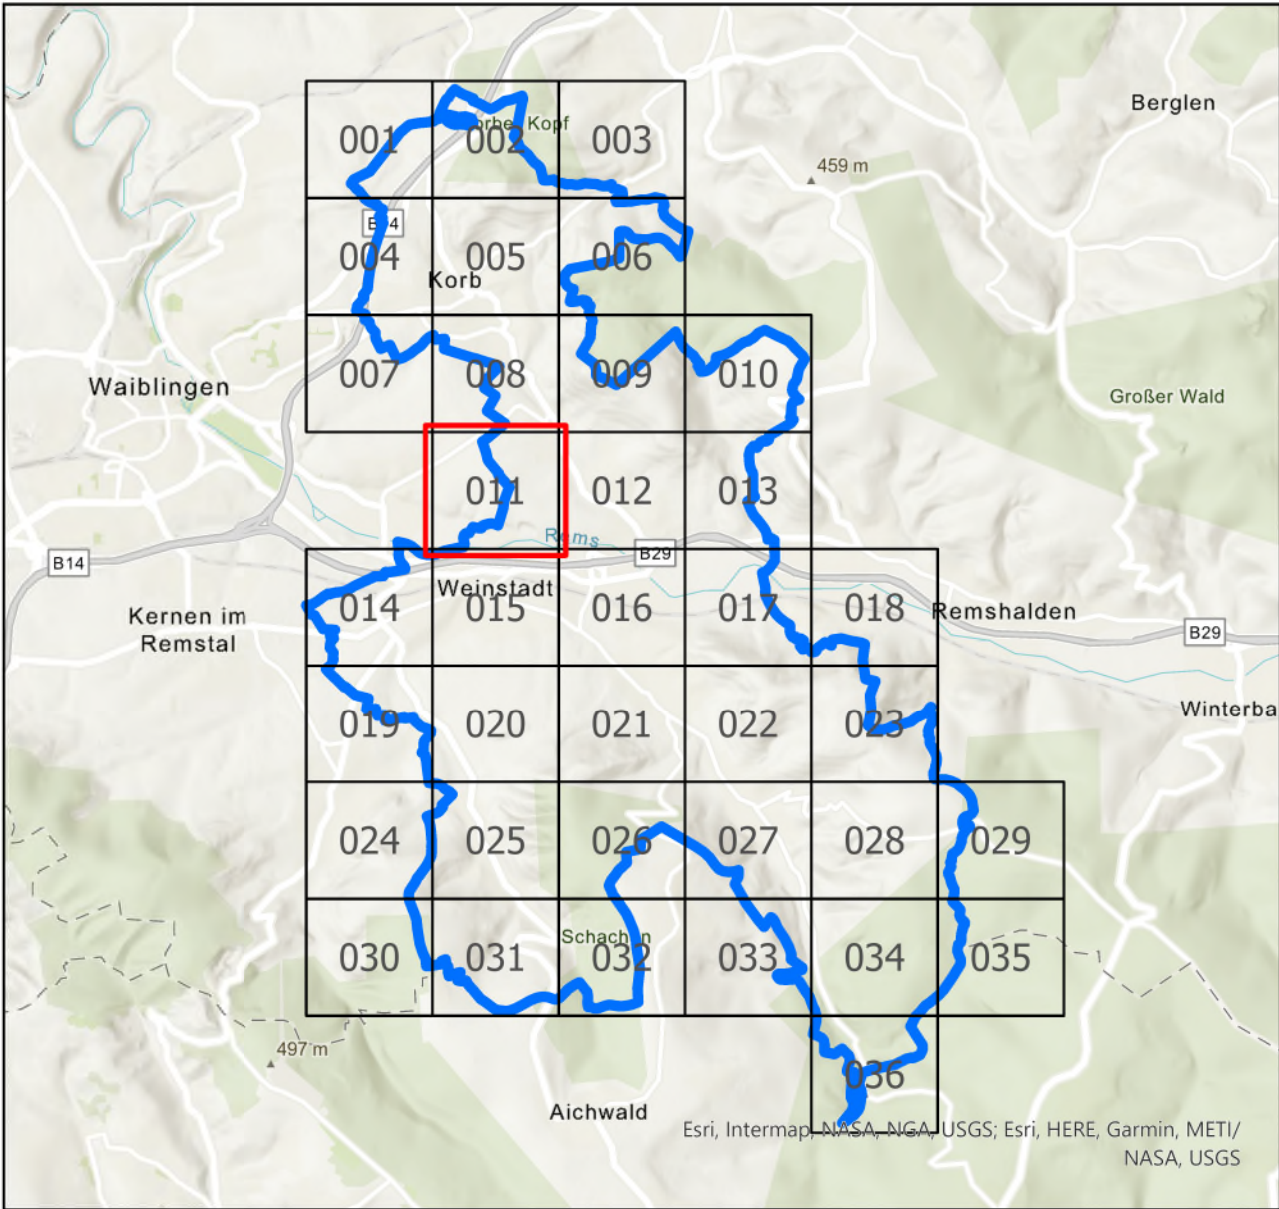

FASSNACHT INGENIEURE Ziegeleistraße 3, 88410 Bad Wurzach +49 7564 9306-0, info@fassnacht-ingenieure.de www.fassnacht-ingenieure.de		Plan-Nr.: 8119091_UT_EXT_V_011
Auftraggeber: Stadt Weinstadt Marktplatz 1 71384 Weinstadt		Planungsstand Studie
Gemeinde Korb J.-F. Weishaar-Straße 71404 Korb		Maßstab: 1:2.500
Projekt: 91935000.01 Starkregenrisikomanagement Starkregengefahrenkarte		Koordinatensystem UTM 32N NHN, Status 170
Maximale Überflutungstiefen Extremes Ereignis - verschlämmt		bearbeitet DL gezeichnet DL geprüft FJU
		Anerkannt,
		Bad Wurzach, 31.03.2021

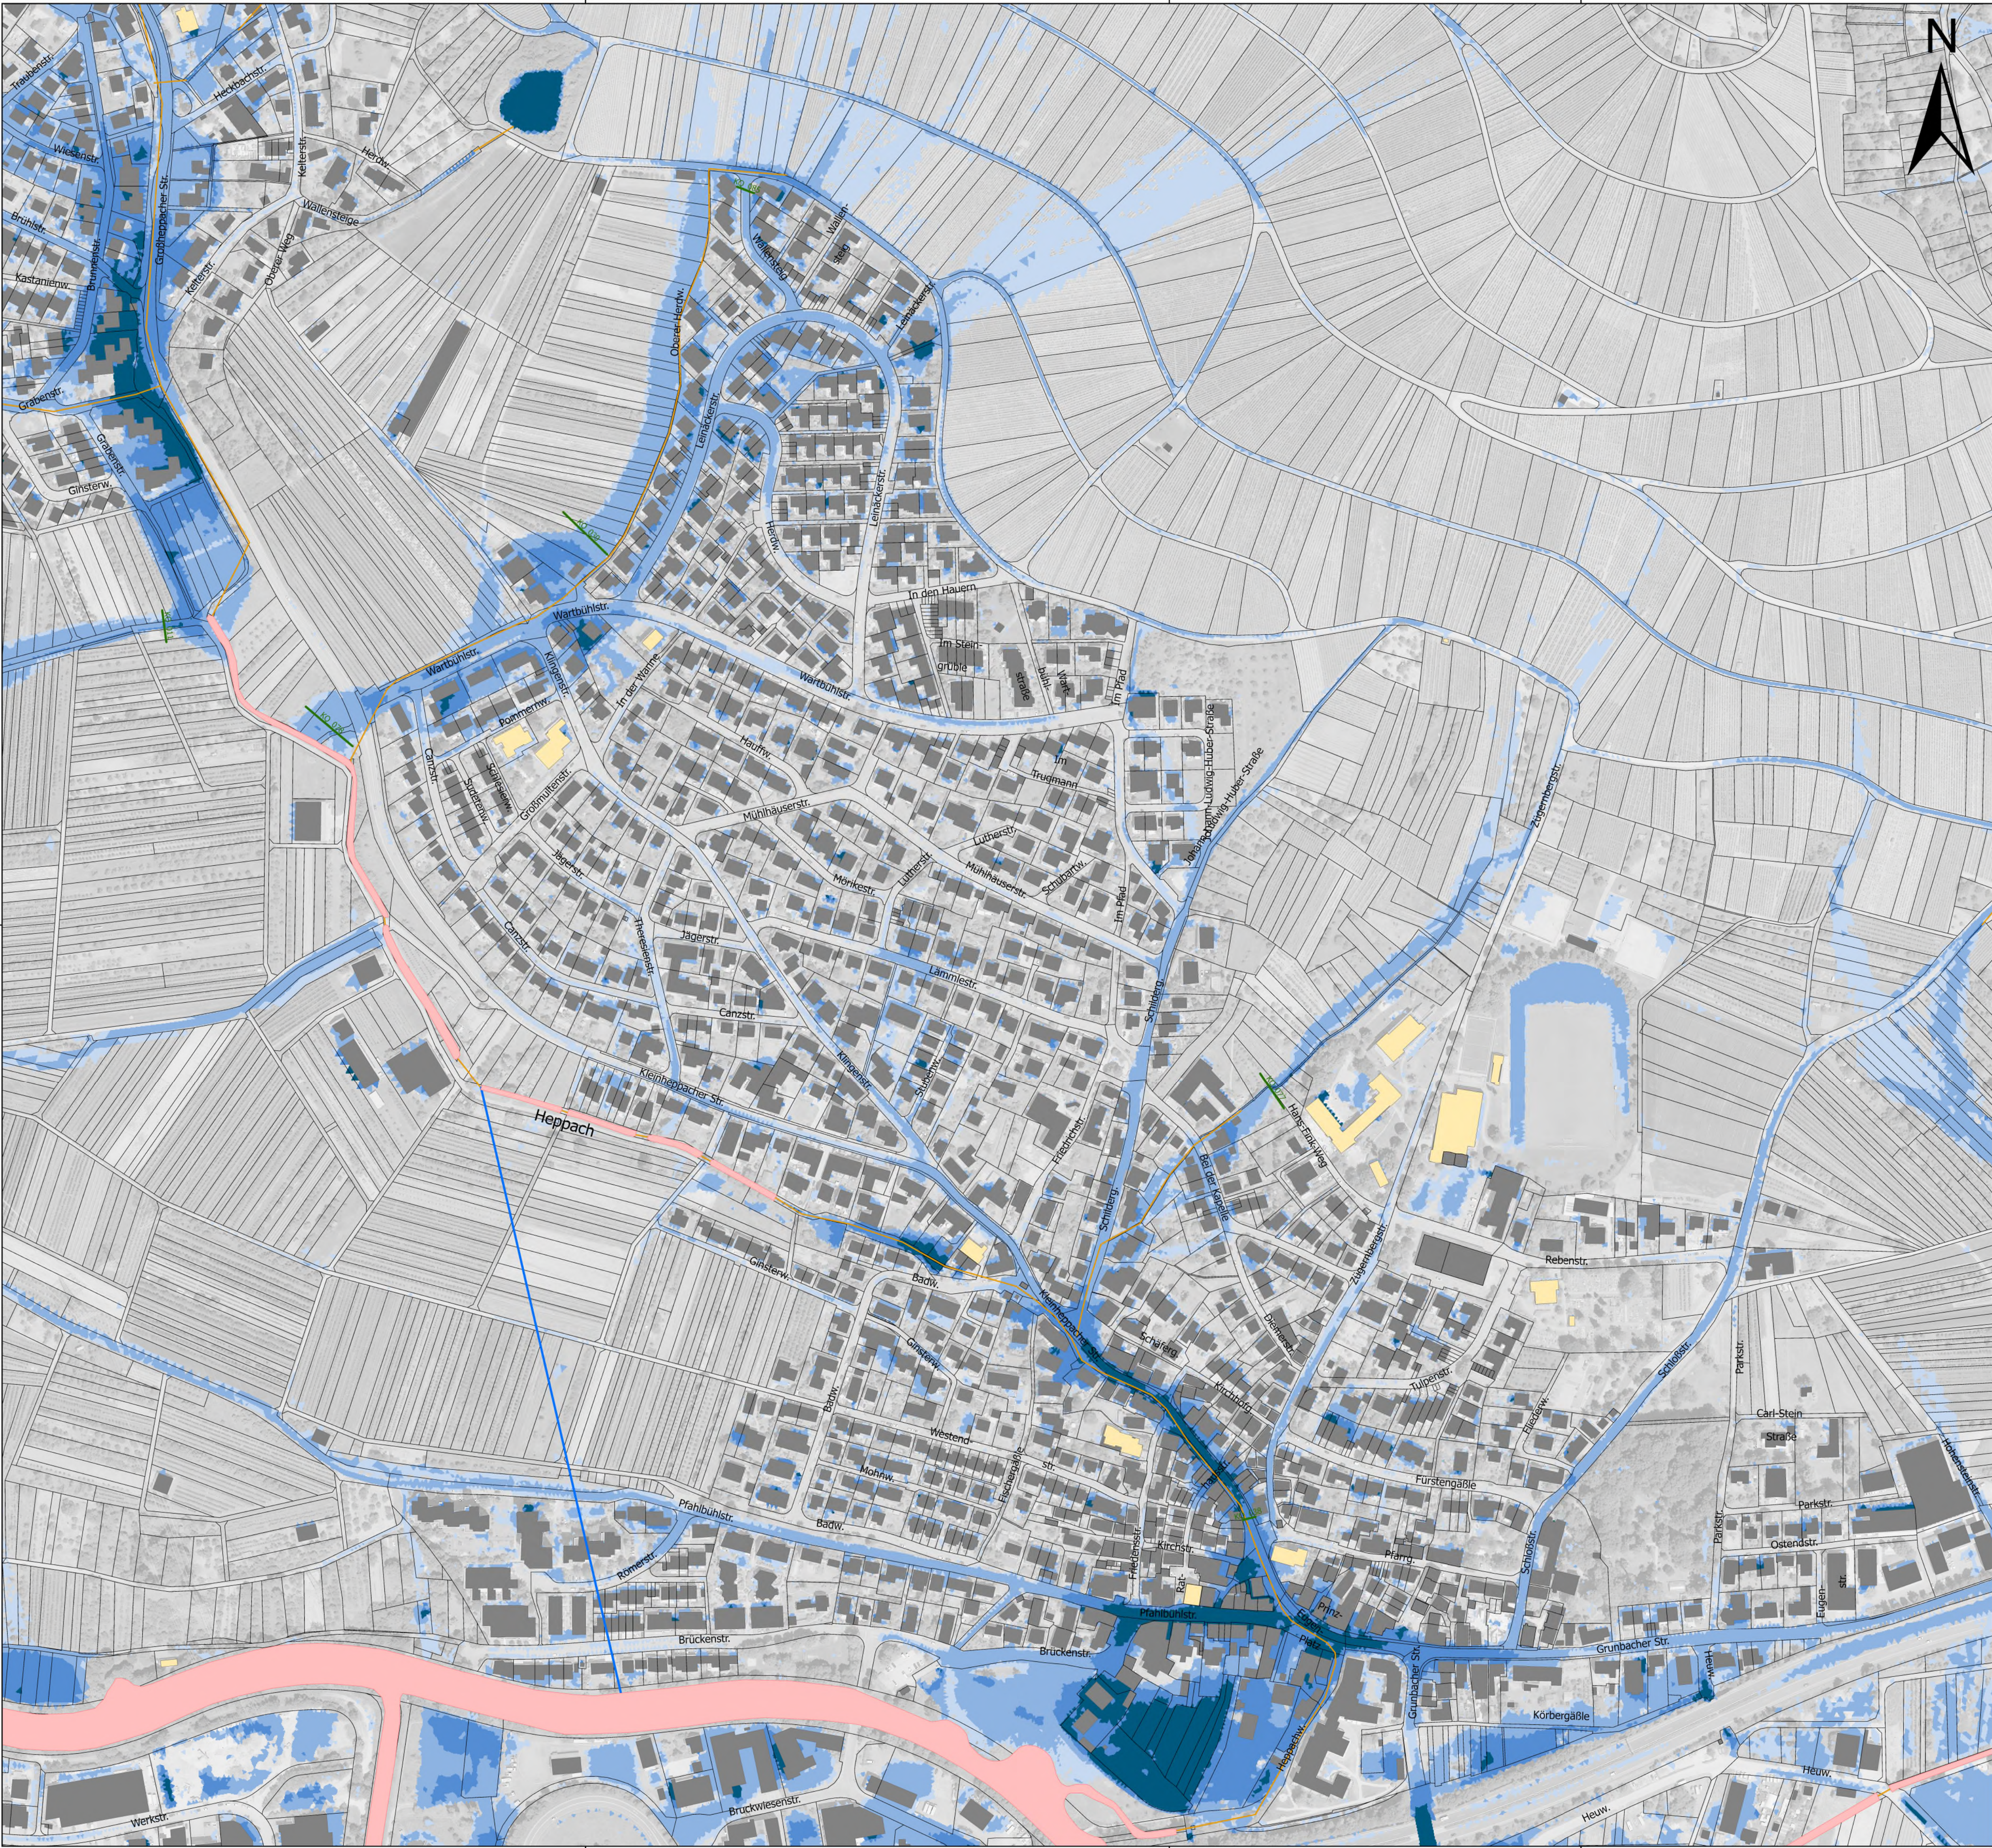

Legende

Maximale Überflutungstiefen
Extremes Abflussereignis, verschlämmt

- 5 - 10 cm
- > 10 - 50 cm
- > 50 - 100 cm
- > 100 cm

- Gewässer (HWGK)
- Gewässer (AWGN)
- Verdolung


- Gebäude
- ALKIS - Gebäude für öffentliche Zwecke
- ALKIS - Flurstück

- Modellgebiet
- Gemeindegrenze

- Kontrollquerschnitt

Daten aus dem Räumlichen Informations- und Planungssystem (RIPS) der Landesanstalt für Umwelt, Messungen und Naturschutz Baden-Württemberg, [29.11.2019]
Link: <http://www.lubw.baden-wuerttemberg.de>

Geobasisdaten © Landesamt für Geoinformation und Landentwicklung
Baden-Württemberg (www.lgl-bw.de), Az.: 2851.9-1/19

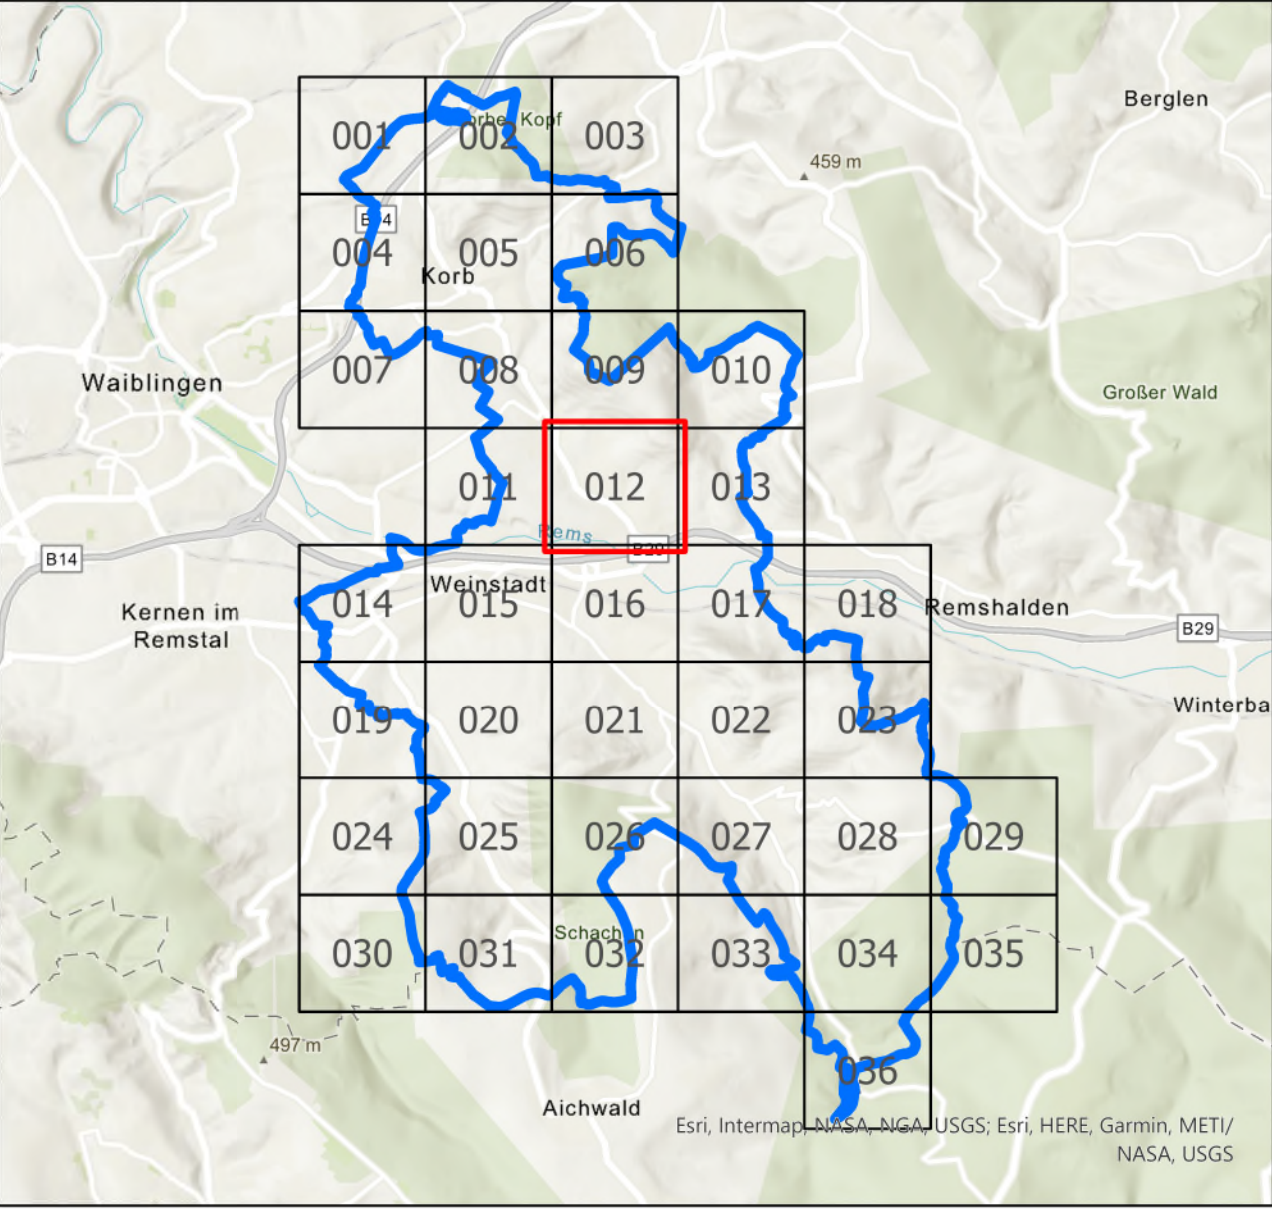

**FASSNACHT
INGENIEURE**

Ziegeleistraße 3, 88410 Bad Wurzach
+49 7564 9306-0, info@fassnacht-ingenieure.de
www.fassnacht-ingenieure.de

Auftraggeber:
Stadt Weinstadt
Marktplatz 1
71384 Weinstadt

Gemeinde Korb
J.-F. Weishaar-Straße
71404 Korb

Projekt:
91935000.01

Starkregenrisikomanagement
Starkregengefahrenkarte

Maximale Überflutungstiefen
Extremes Ereignis - verschlämmt

Plan-Nr.:
8119091_UT_EXT_V_012

Planungsstand
Studie

Maßstab:
1:2.500

Koordinatensystem
UTM 32N NHN,
Status 170

bearbeitet DL

gezeichnet DL

geprüft FJU

Anerkannt,

Bad Wurzach, 31.03.2021